


- dachówka
- łaty
- kontrłaty
- membrana dachowa
- izolacja termiczna
- izolacja paroszczelna
- plyty gipsowo – kartonowe

- rynna odprowadzająca wodę
- klin uszczelniający z poliuretanu
- profil podpierający dachówkę
- dotatkowy pas membrany dachowej lub kołnierz paroprzepuszczalny XDP
- górny element kołnierza EZV
- kątownik montażowy

dotatkowy pas membrany dachowej
lub kołnierz paroprzepuszczalny XDP

klin uszczelniający z poliuretanu
boczny element kołnierza EZV

poziomy element szpateły wewnętrznej XL₋
automatyczny nawiewnik V40P

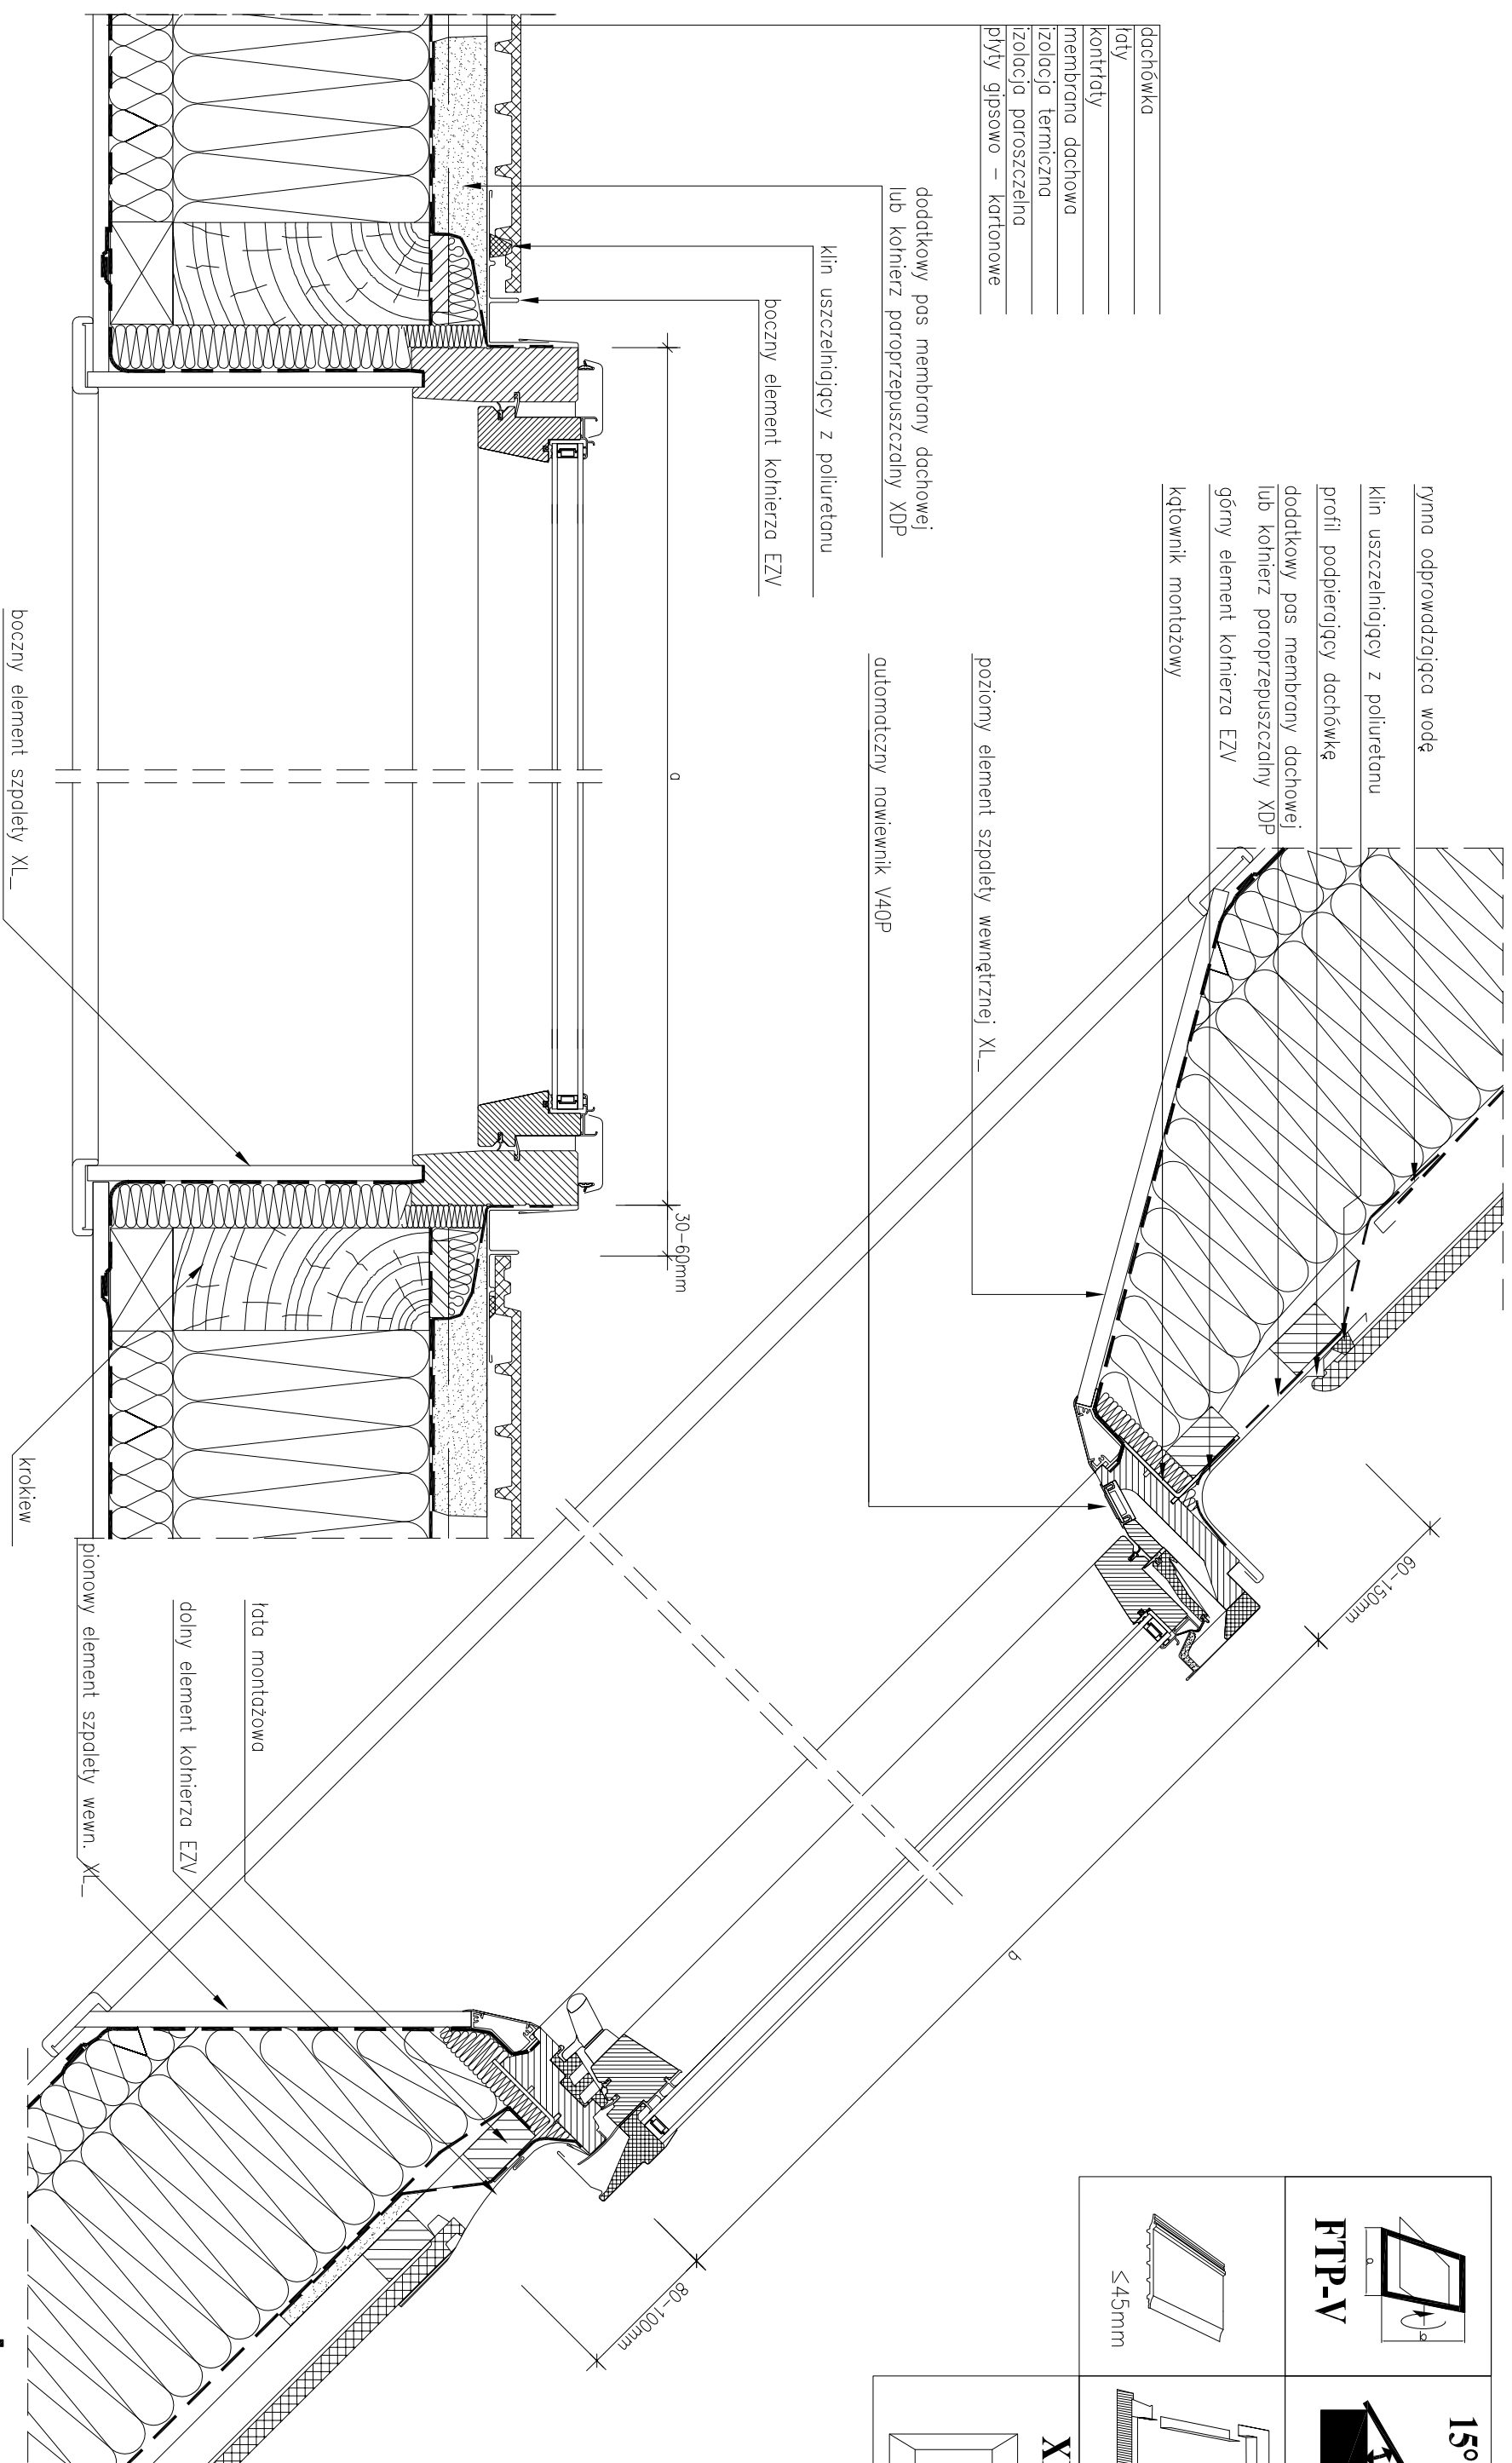

Przekrój pionowy i poziomy: okno dachowe FTP-V z kołnierzem uszczelniającym EZV.

Uwagi! Niniejszy rysunek jest informacyjno-poglądowy. Wszelkie zamieszczone w rysunku wymiary muszą być zwerifikowane na miejscu budowy. Z uwagi na fakt, iż rysunek jest schematyczny firma Fakro nie bierze odpowiedzialności za jakość rzeczywistego montażu na dachu budynku.