



FTP-V
OKNO
OBROTOWE

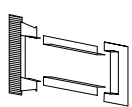



EZV (EHV)
KOLNIERZ DO
POKRYC
FALISTYCH

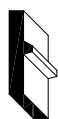

PLITY
WARSTWOWE



15° - 90°

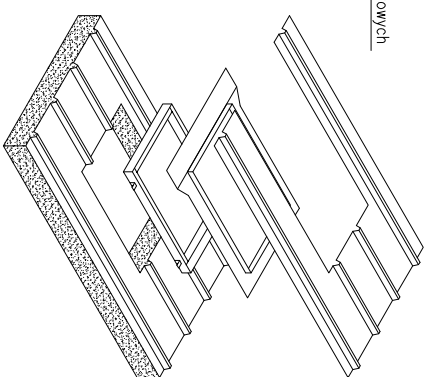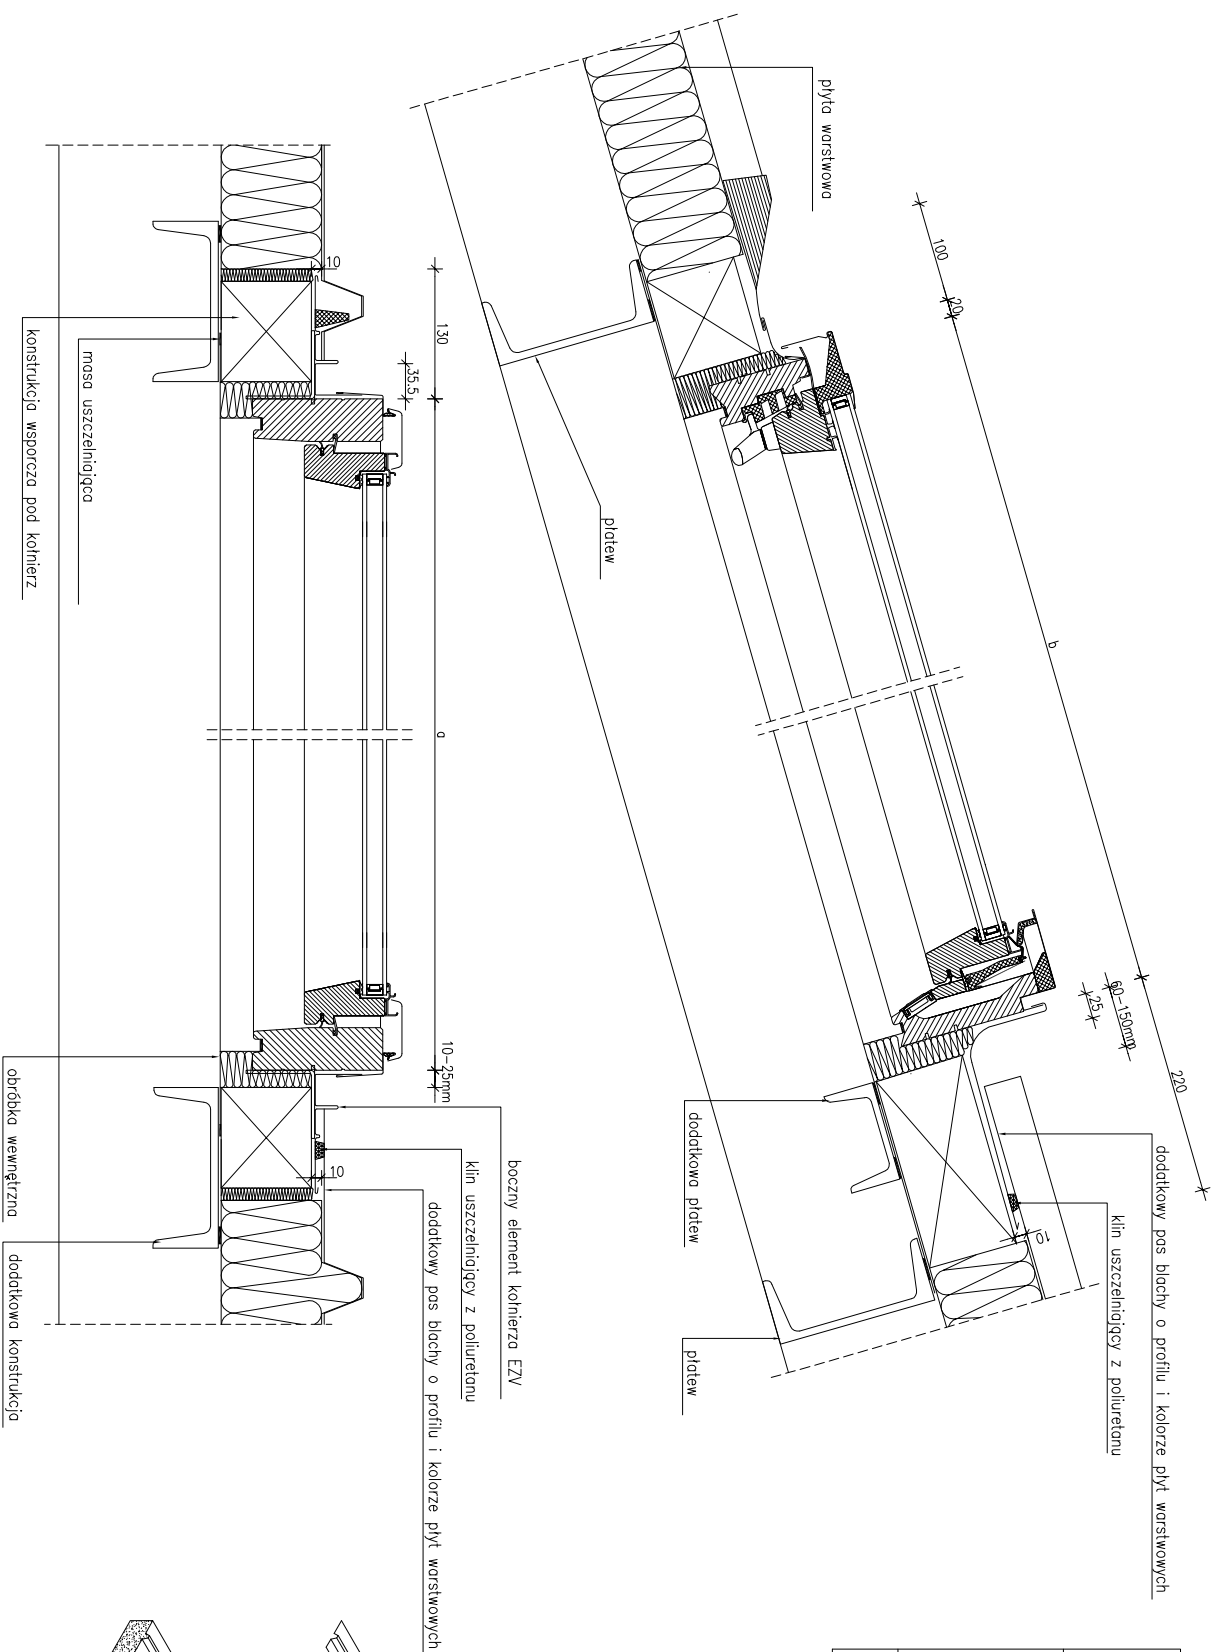

Uwaga! Niniejszy rysunek jest informacyjno-pogodowy. Wszystkie zamieszczone w rysunku wymiary muszą być zwerifikowane na miejscu budowy. Z uwagi na fakt, iż rysunek jest schematyczny firma Fakro nie bierze odpowiedzialności za jakość rzeczywistego montażu na dachu budynku.

Przekrój pionowy i poziomy: okno dachowe FTP-V, montaż w płycie warstwowej (Sandwich).