
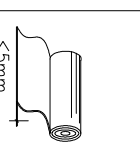
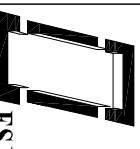
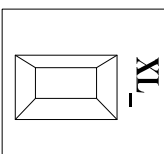
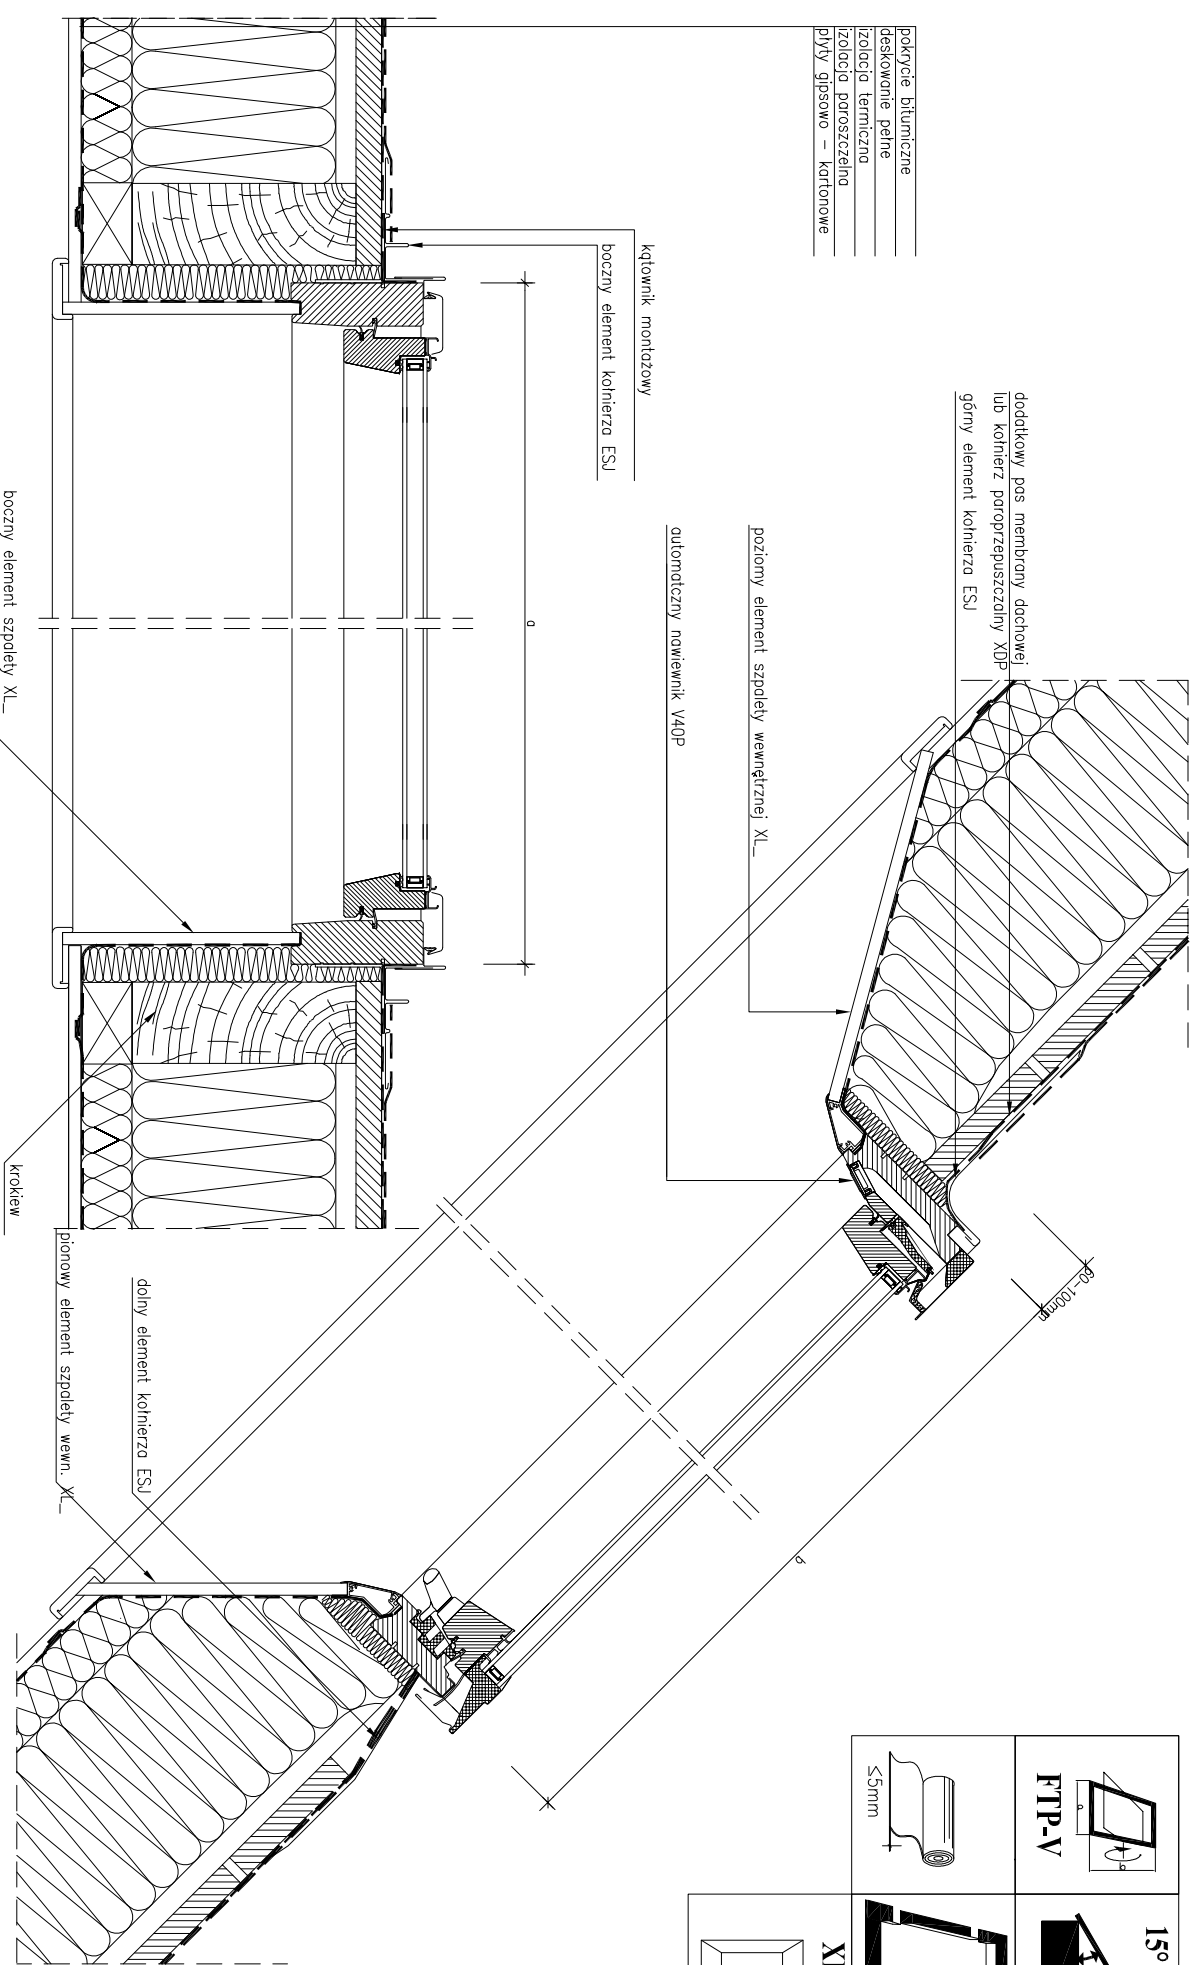
 FTP-V	 15° - 90°
--	--

 5mm	 ESJ
--	--

 XL
--



- _____ pokrycie bitumiczne
- _____ deskowanie pełne
- _____ izolacja termiczna
- _____ izolacja porowata
- _____ płyty gipsowo - kartonowe

dodatkowy pas membrany dachowej
lub karnierz paroprzepuszczaliny XDP
górny element karnierza ESJ

kątownik montażowy
boczny element karnierza ESJ

poziomy element szpateły wewnętrznej XL
automatyczny nawiewnik VAQP

boczny element szpateły XL

krokwie

górny element karnierza ESJ
pionowy element szpateły wewn. XL

Uwaga! Niniejszy rysunek jest informacyjno-pogodowy. Wszelkie zamieszczane w rysunku wymiary muszą być zaryfikowane na miejscu budowy. Z uwagi na fakt, iż rysunek jest schematyczny firma Fakro nie bierze odpowiedzialności za jakość rzeczywistego montażu na dochu budynku.

Przekrój pionowy i poziomy: okno dachowe FTP-V z karnierzem uszczelniającym ESJ do pokryć typu papa / gont bitumiczny.