
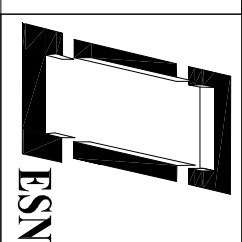
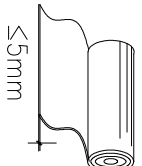



FTP-V

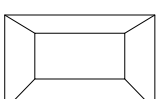

ESN


 $\le 5\text{mm}$ 


XL

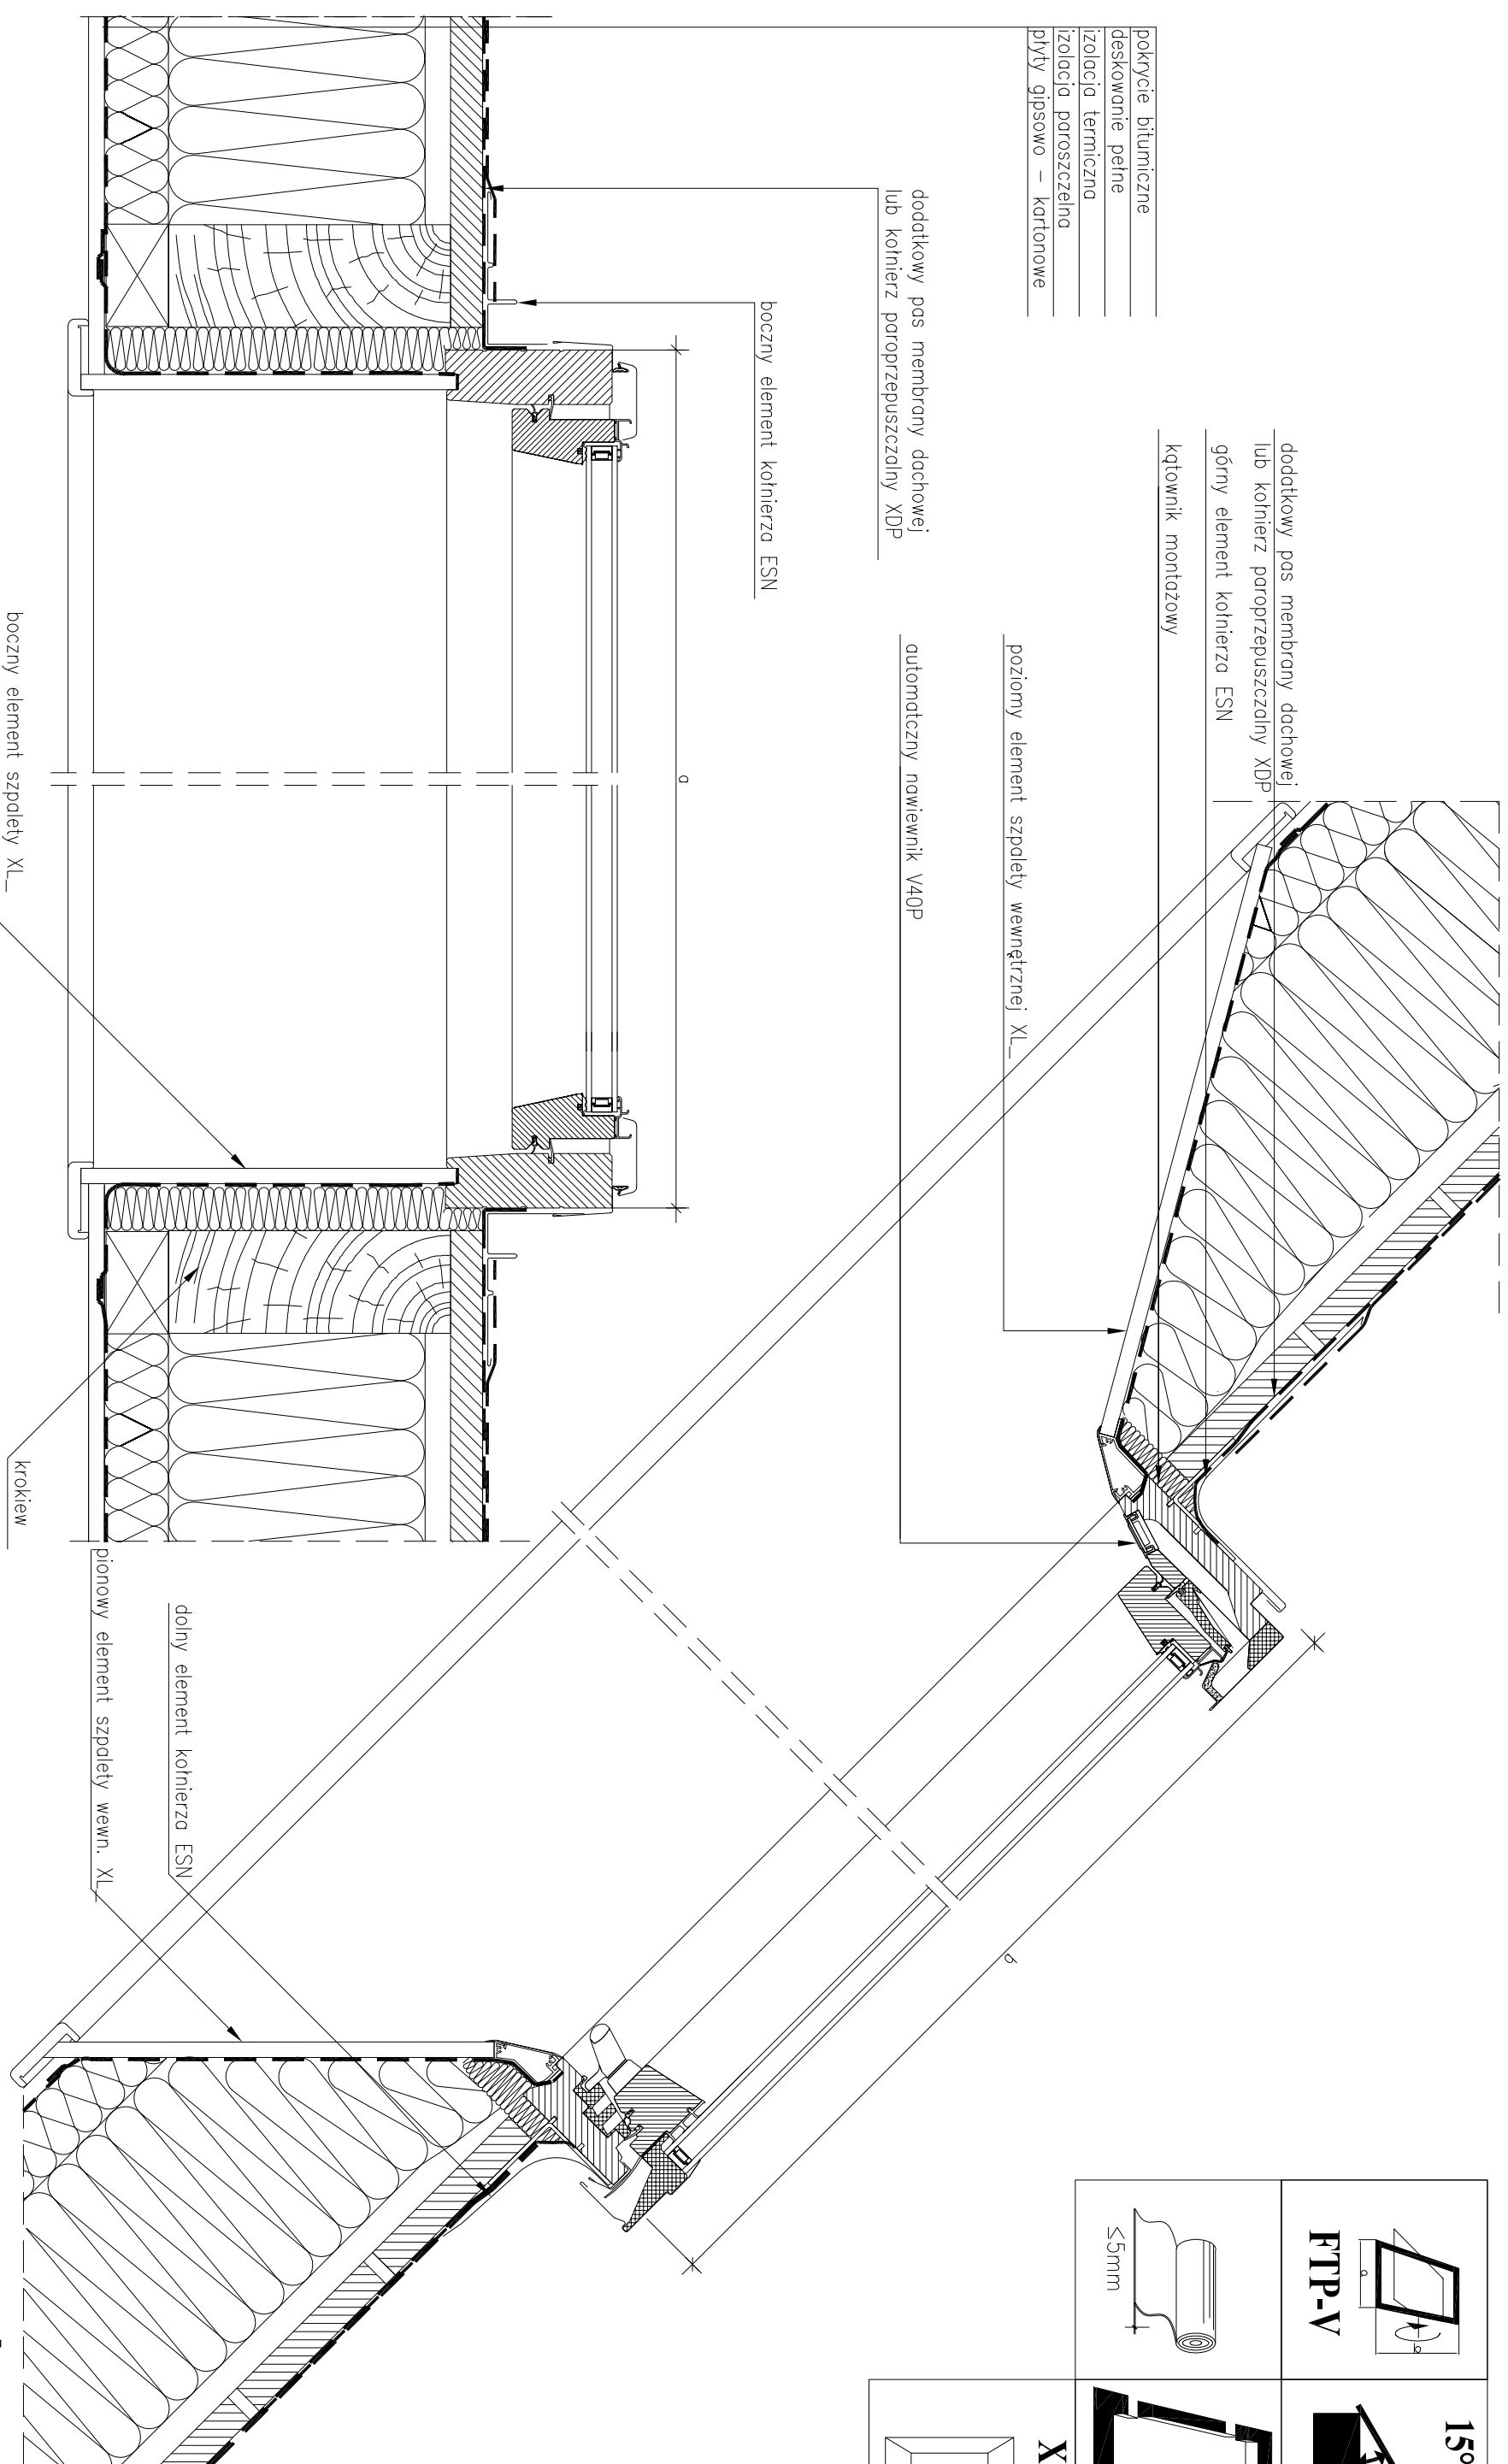

Uwagi! Niniejszy rysunek jest informacyjno-poglądowy. Wszelkie zamieszczone w rysunku wyznaczniki muszą być zweryfikowane na miejscu budowy. Z uwagi na fakt, iż rysunek jest schematyczny firma Fakro nie bierze odpowiedzialności za jakość rzeczywistego montażu na dachu budynku.

**Przekrój pionowy i poziomy: okno dachowe FTP-V z kołnierzem uszczelniającym ESN do pokryć typu papa / gont bitumiczny.**