



FTP-V

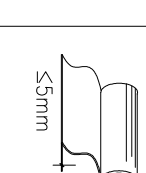

5mm



ESA

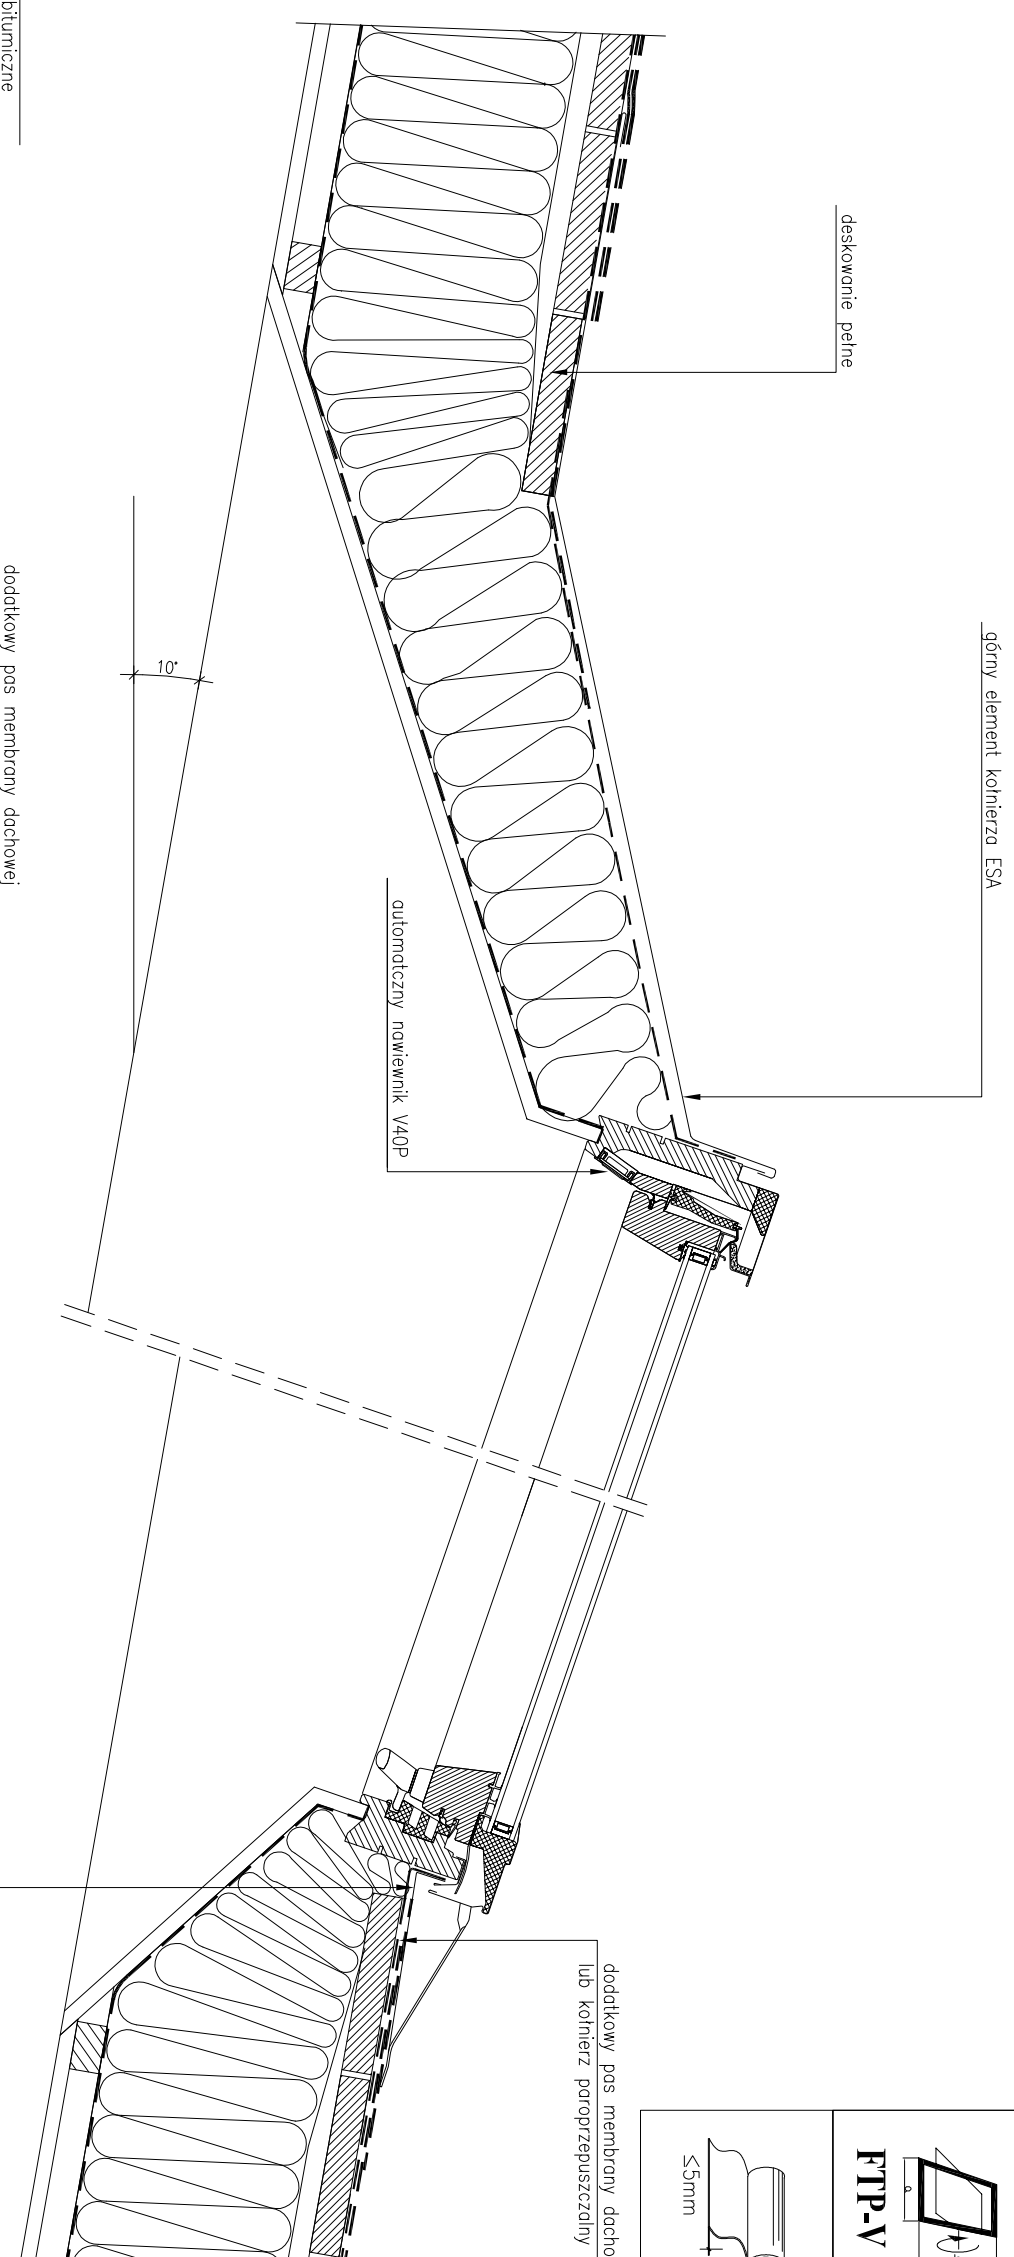


pokrycie bitumiczne
 deszkowanie pełne
 izolacja termiczna
 izolacja paroszczelna
 płyty gipsowo - kartonowe

boczny element kołnierza ESA

 dodatkowy pas membrany dachowej
 lub kołnierz paroprzepuszczalny XDP

a

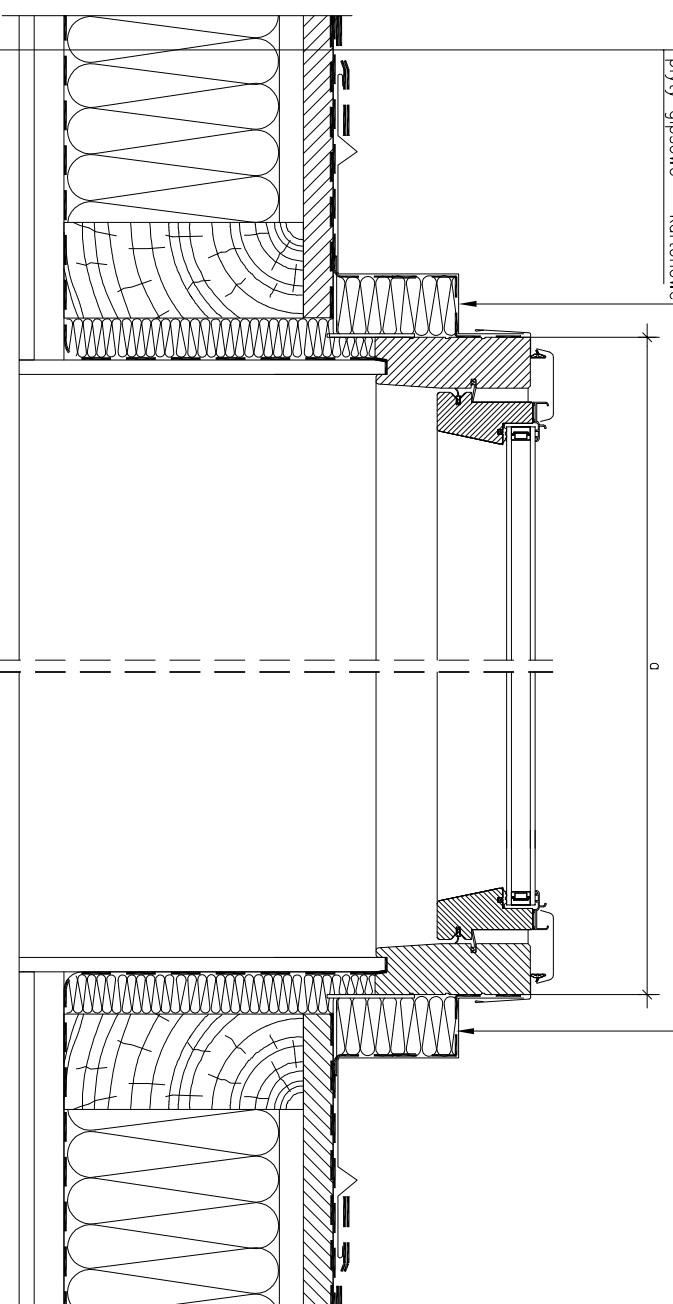

Uwaga! Niniejszy rysunek jest informacyjno - poglądowy. Wszelkie
 zamieszczone w rysunku wymiary muszą być zweryfikowane na
 miejscu budowy. Z uwagi na fakt, iż rysunek jest
 schematyczny firma Fakro nie bierze odpowiedzialności za
 jakość rzeczywistego montażu na dachu budynku.

Przekrój pionowy i poziomy: okno dachowe FTP-V z kołnierzem
 uszczelniającym ESA do zmiany kąta montażu okna. Pokrycie:
 papa/gont bitumiczny.