

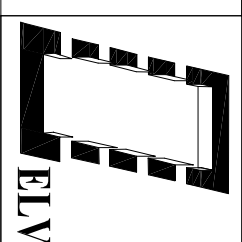


FTP-V

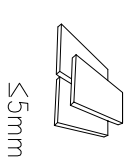


ELV

XL

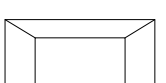

≤5mm

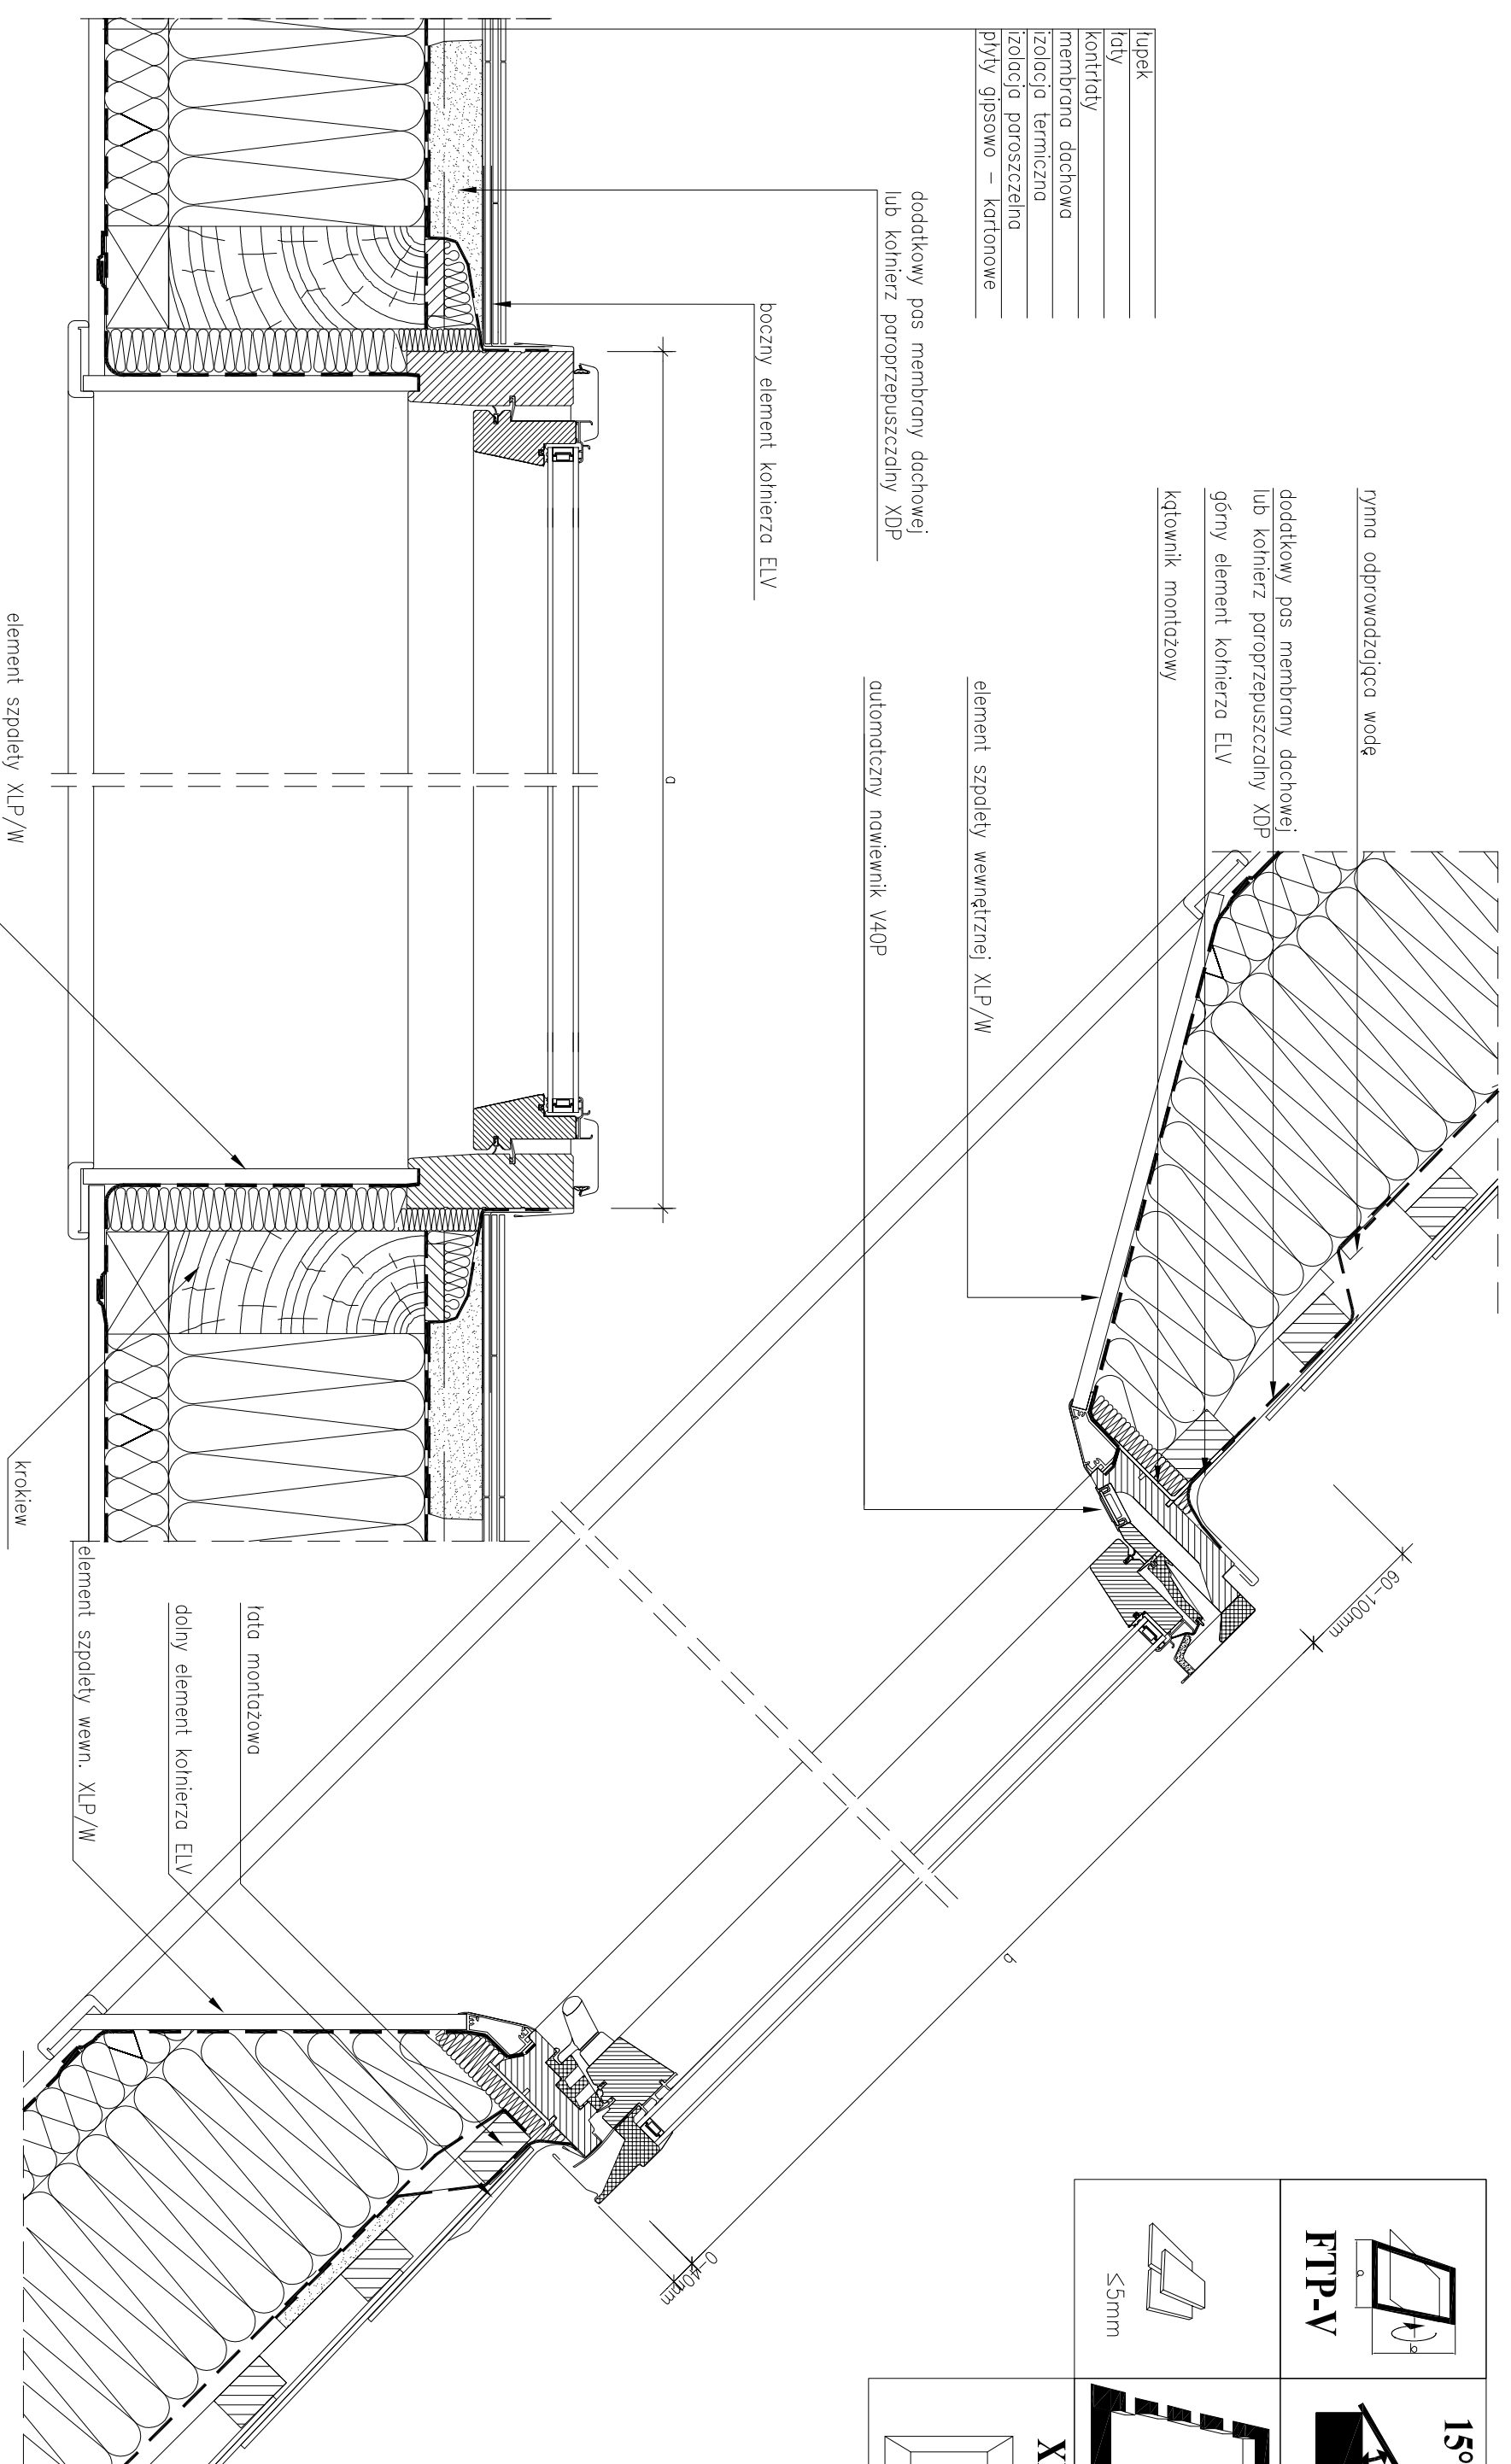

- luppek
- lata
- korniaty
- membrana dachowa
- izolacja termiczna
- izolacja paroszczelna
- plyty gipsowo – kartonowe

dodatkowy pas membrany dachowej
lub kornierz paroprzepuszczalny XDP

boczny element kornierza ELV

automatyczny nawiewnik V40P

element szpatek wewnętrznej XLP/W

ryna odprowadzająca wodę
dodatkowy pas membrany dachowej
lub kornierz paroprzepuszczalny XDP
górnny element kornierza ELV
kątownik montażowy

element szpatek XLP/W

element szpatek wewn. XLP/W

lata montażowa
dolny element kornierza ELV

krokiew

Uwagi! Niniejszy rysunek jest informacyjno-poglądowy. Wszelkie zamieszczone w rysunku wymiary muszą być zwerifikowane na miejscu budowy. Z uwagi na fakt, iż rysunek jest schematyczny firma Fakro nie bierze odpowiedzialności za jakość rzeczywistego montażu na dachu budynku.

Przekrój pionowy i poziomy: okno dachowe FTP-V z kornierzem uszczelniającym ELV do pokryć płaskich.