




FTP-V

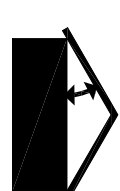


15° - 90°

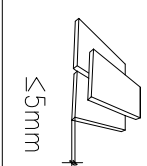


$\le 5\text{mm}$

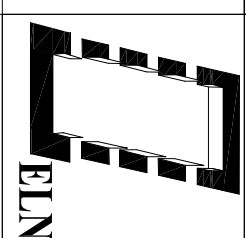

ELN

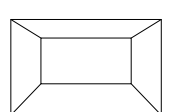

XL

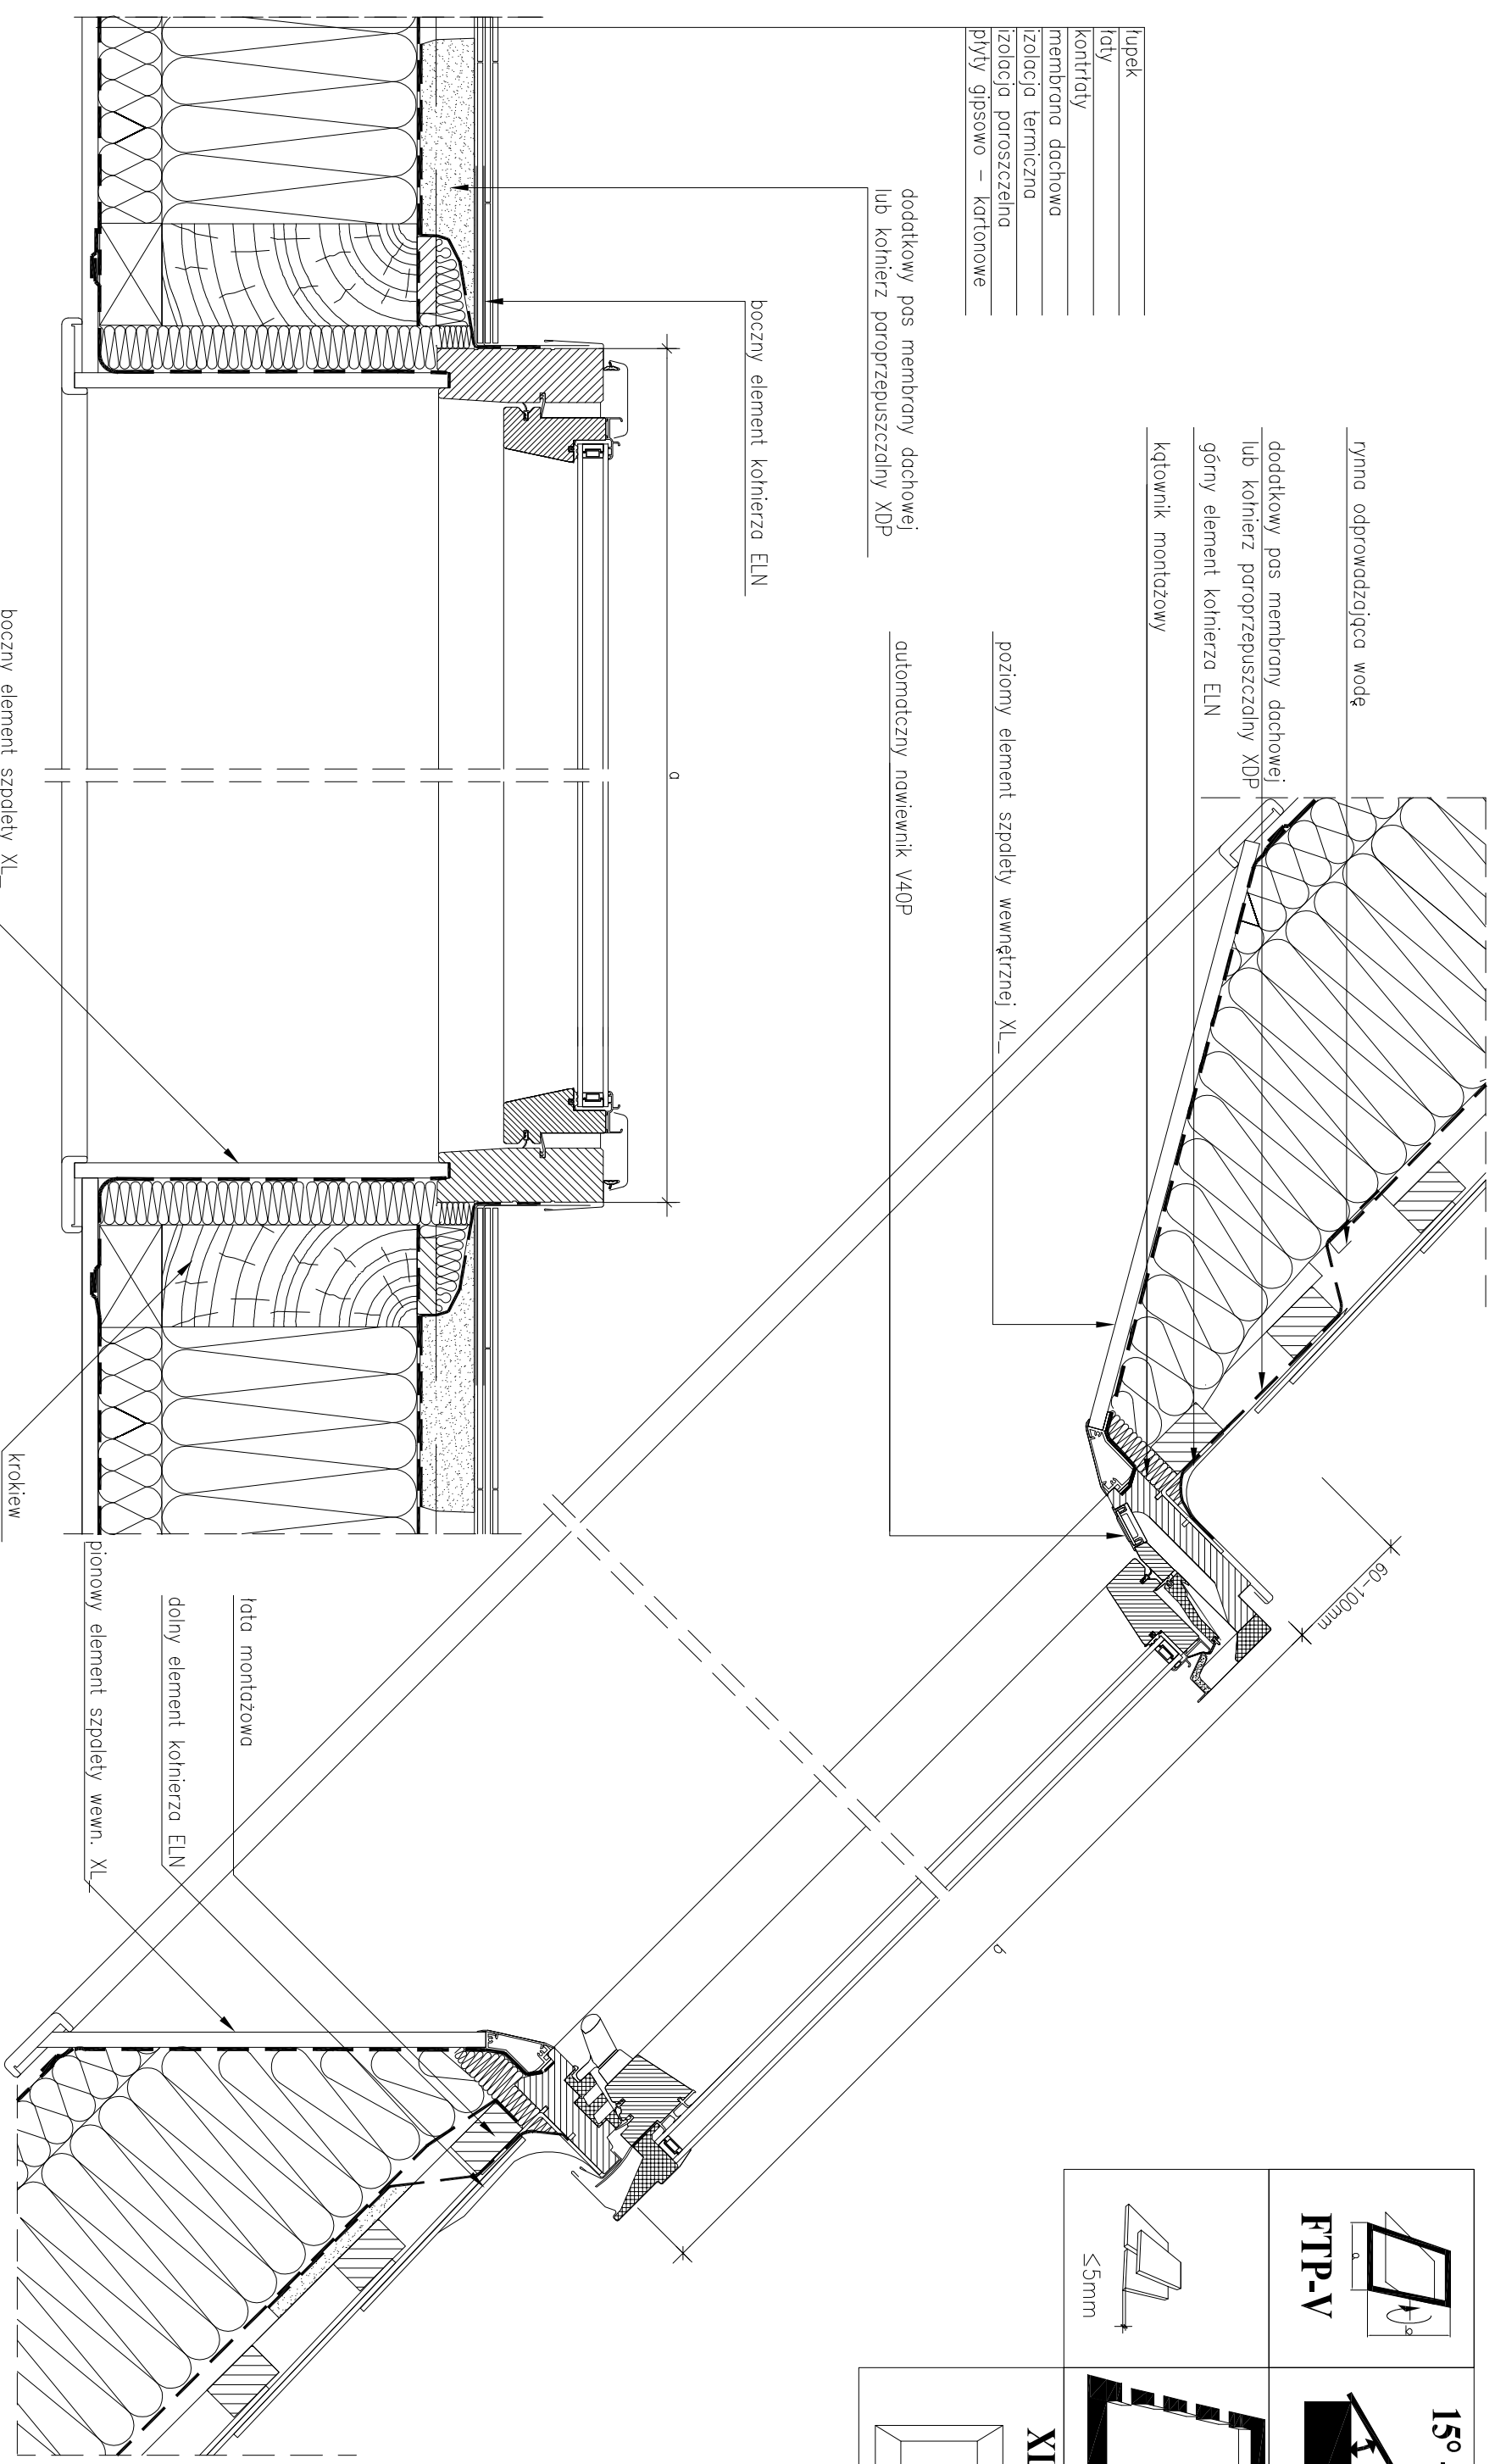

Uwaga! Niniejszy rysunek jest informacyjno-poglądowy. Wszelkie zamieszczone w rysunku wymiary muszą być zwerifikowane na miejscu budowy. Z uwagi na fakt, iż rysunek jest schematyczny firma Fakro nie bierze odpowiedzialności za jakość rzeczywistego montażu na dachu budynku.

Przekrój pionowy i poziomy: okno dachowe FTP-V z kołnierzem uszczelniającym ELN do pokryć płaskich.