



 FTP-V	 KSV
 15° - 90°	 $\leq 5\text{mm}$

100 – standard
 200 – ARZ-H / ARZ-E
 300 – ARZ WERSO

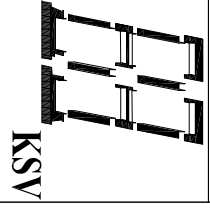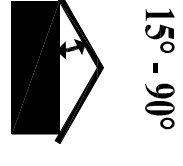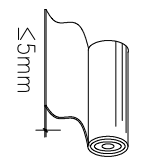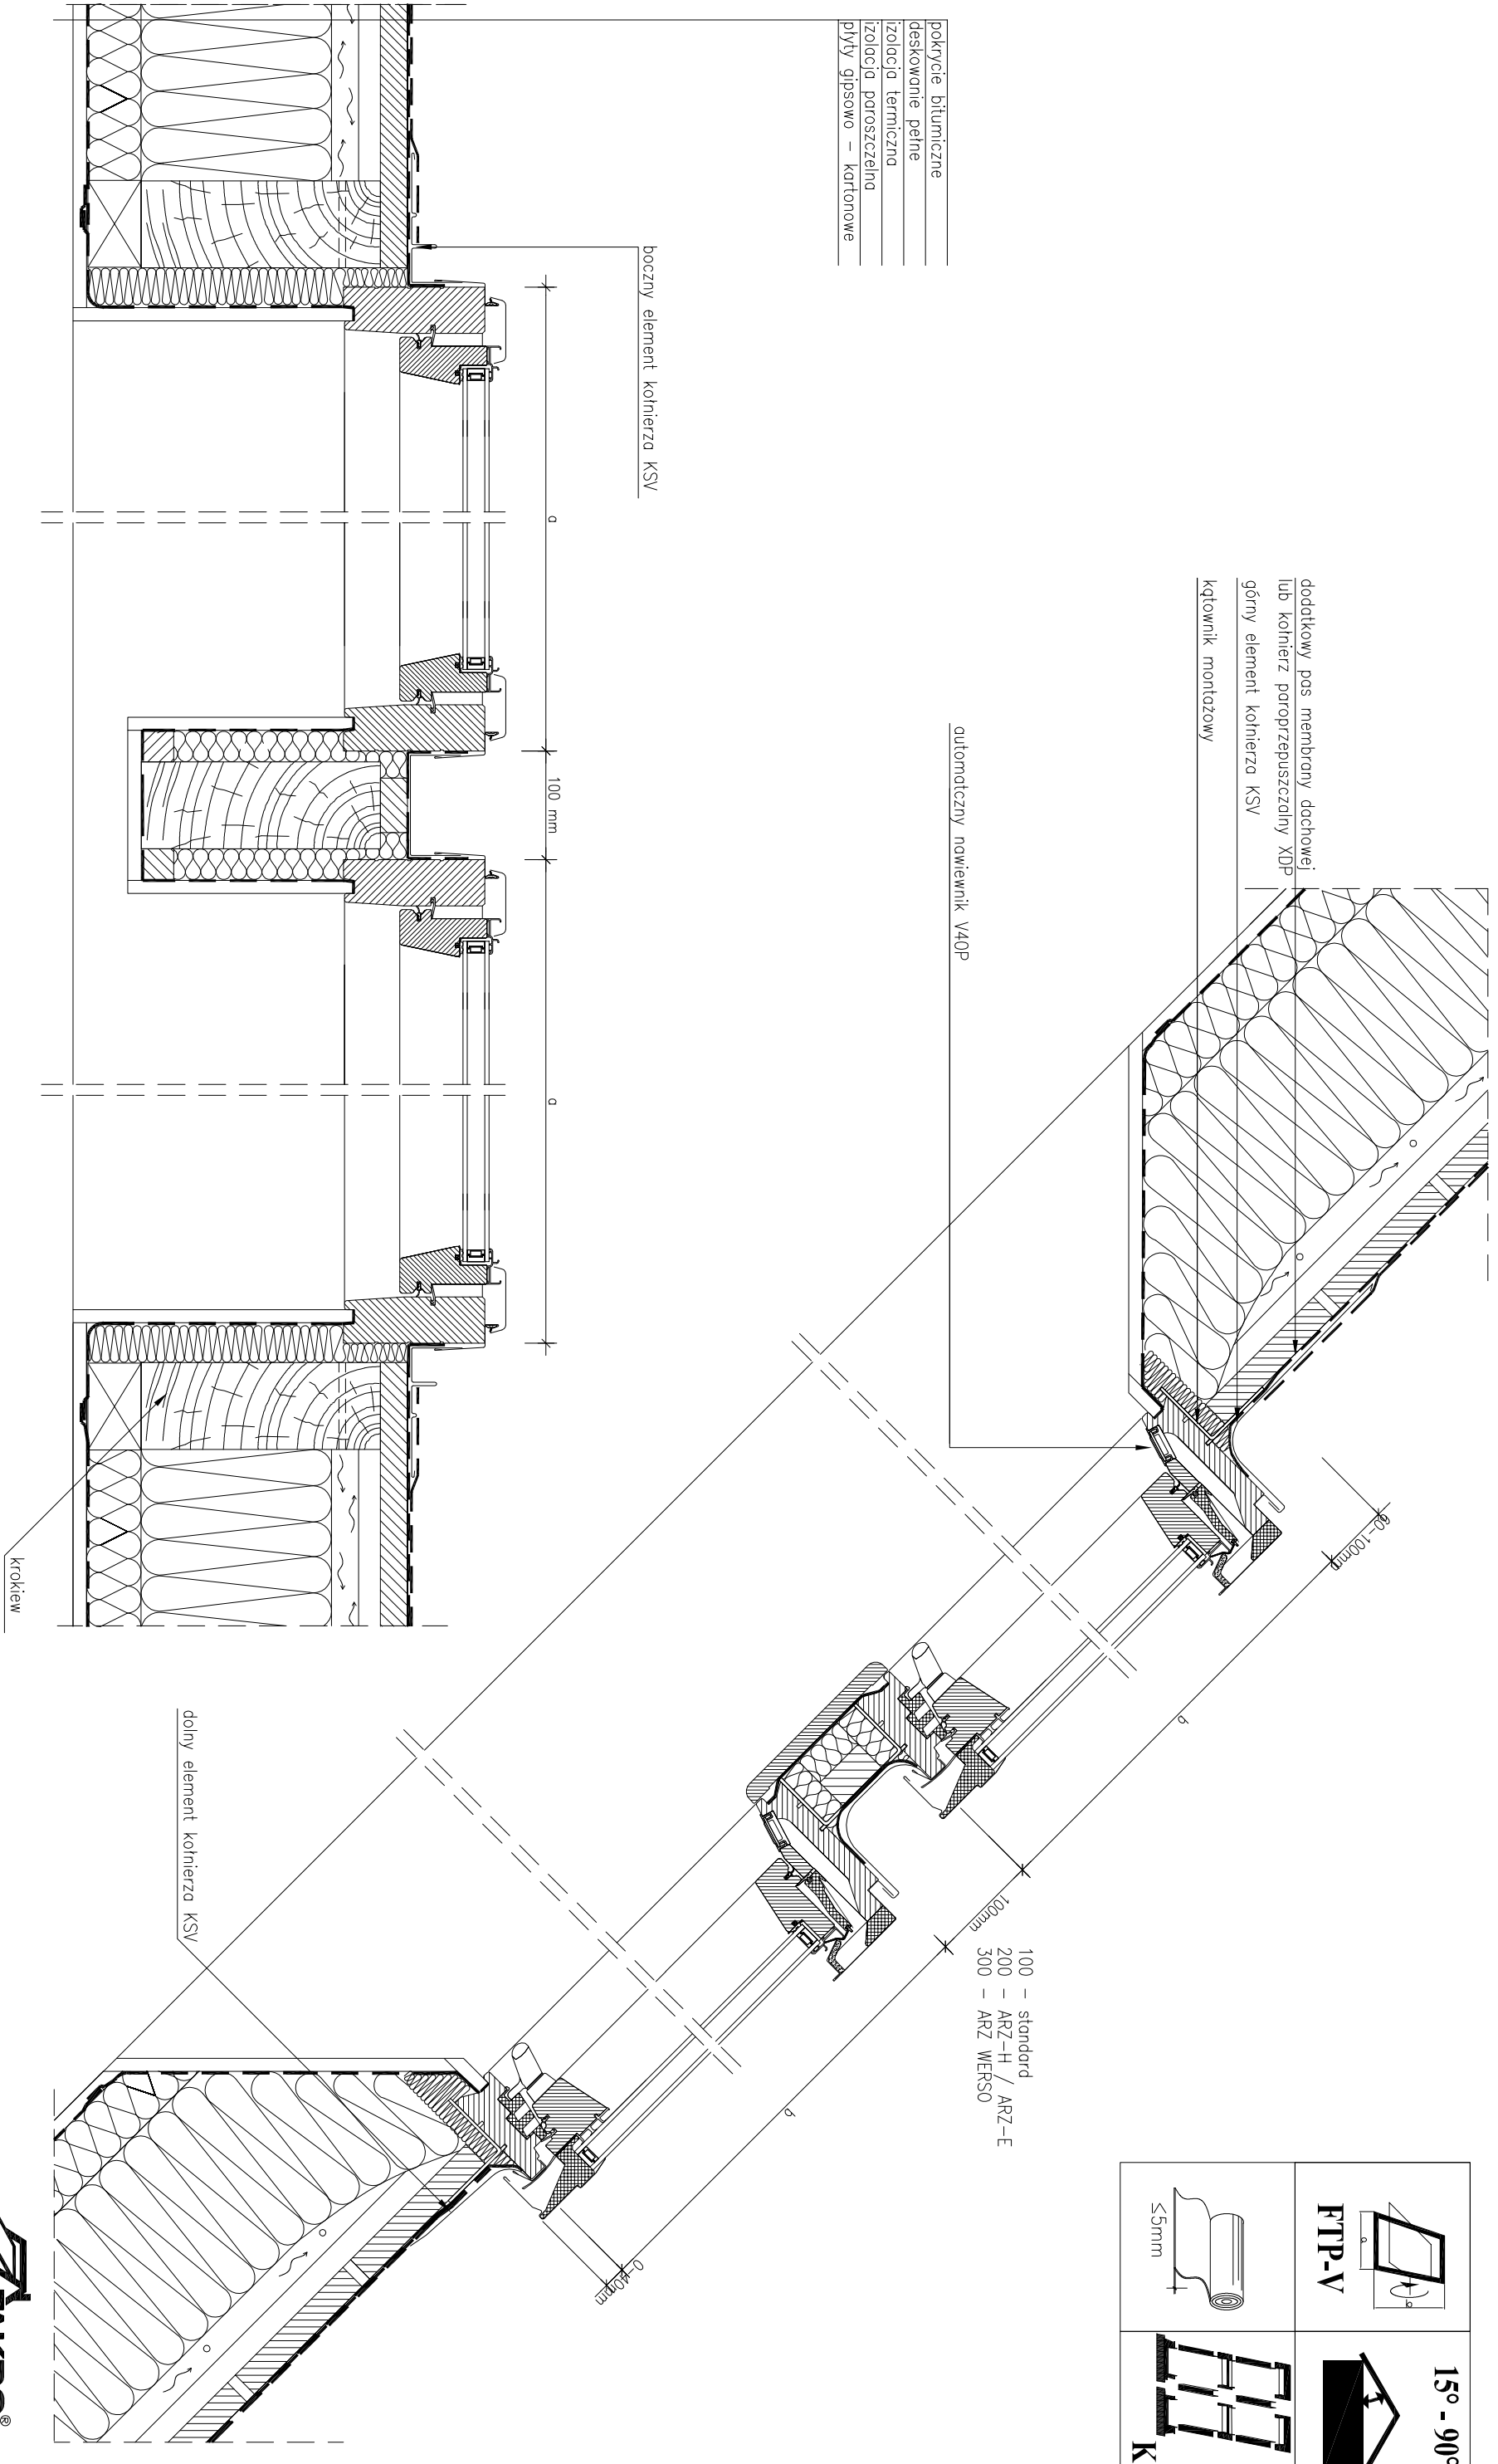

Uwaga! Niniejszy rysunek jest informacyjno-podglądowy. Wszelkie zamieszczone w rysunku wymiary muszą być zwerifikowane na miejscu budowy. Z uwagi na fakt, iż rysunek jest schematyczny firma Fakro nie bierze odpowiedzialności za jakość rzeczywistego montażu na dachu budynku.

Zespolenie pionowe i poziome (B2/2) okien dachowych FTP-V z kolnierzem uszczelniającym KSV do pokryć typu papa / gont bitumiczny.