



FTP-V

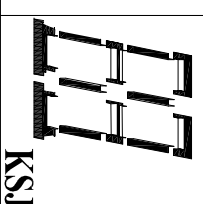


KSJ

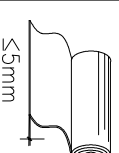

≤5mm

_____	pokrycie bitumiczne
_____	deskowanie pełne
_____	izolacja termiczna
_____	izolacja poroizolacyjna
_____	plyty gipsowo – kartonowe

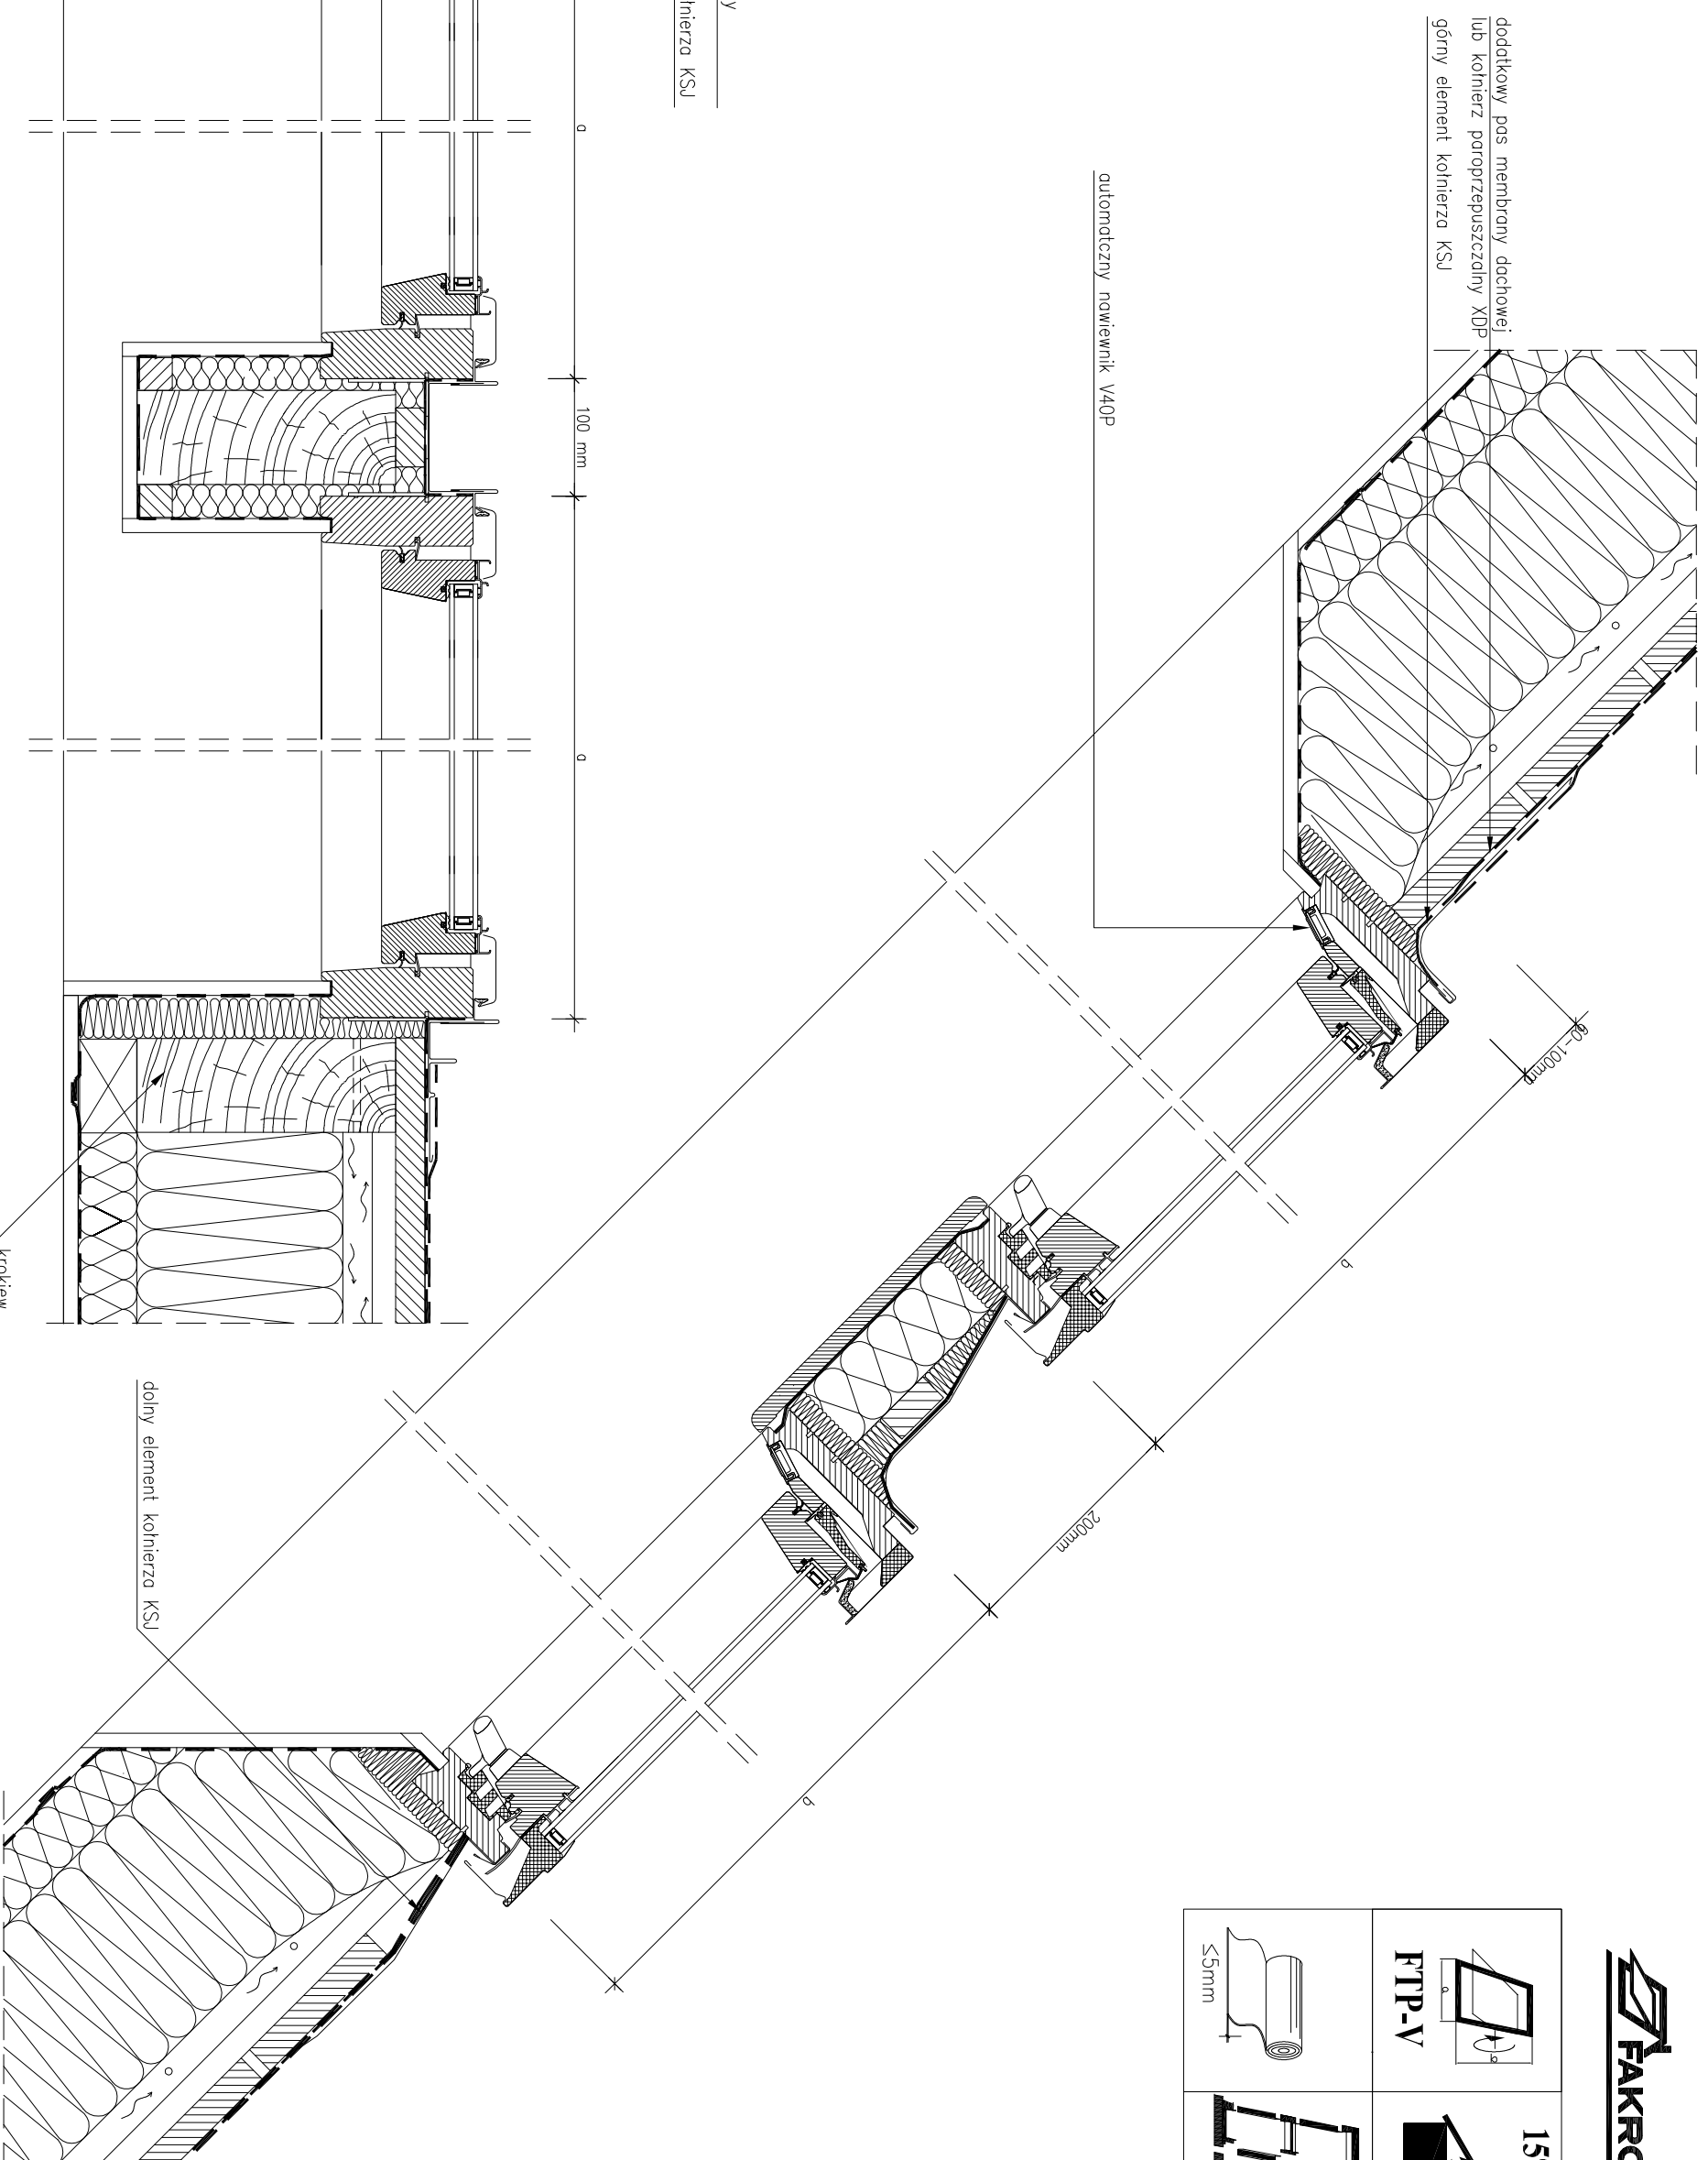

Uwagi! Niniejszy rysunek jest informacyjno-podkładowy. Wszelkie zamieszczone w rysunku wymiary muszą być zwerifikowane na miejscu budowy. Z uwagi na fakt, iż rysunek jest schematyczny firma Fakro nie bierze odpowiedzialności za jakość rzeczywistego montażu na dachu budynku.

Zespolecie pionowe i poziome (B2/2) okien dachowych FTP-V z kołnierzem uszczelniającym KSI do pokryć typu papa / gont bitumiczny.