


FTP-V



KZV

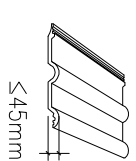

545mm

- 100 – standard
- 200 – ARZ-H / ARZ-E
- 300 – ARZ WERSO

rymna odprowadzająca wodę
 klin uszczelniający z poliuretanu
 profil podpierający dachówkę
 dodatkowy pas membrany dachowej
 lub kornierz paroprzepuszczalny XDP
 górny element kornierza KZV
 kątownik montażowy


automatyczny nawiewnik VAQP

- dachówka
- łaty
- kontrłaty
- membrana dachowa
- izolacja termiczna
- izolacja paroszczelna
- plyty gipsowo – kartonowe

dodatkowy pas membrany dachowej
 lub kornierz paroprzepuszczalny XDP

klin uszczelniający z poliuretanu

boczny element kornierza KZV

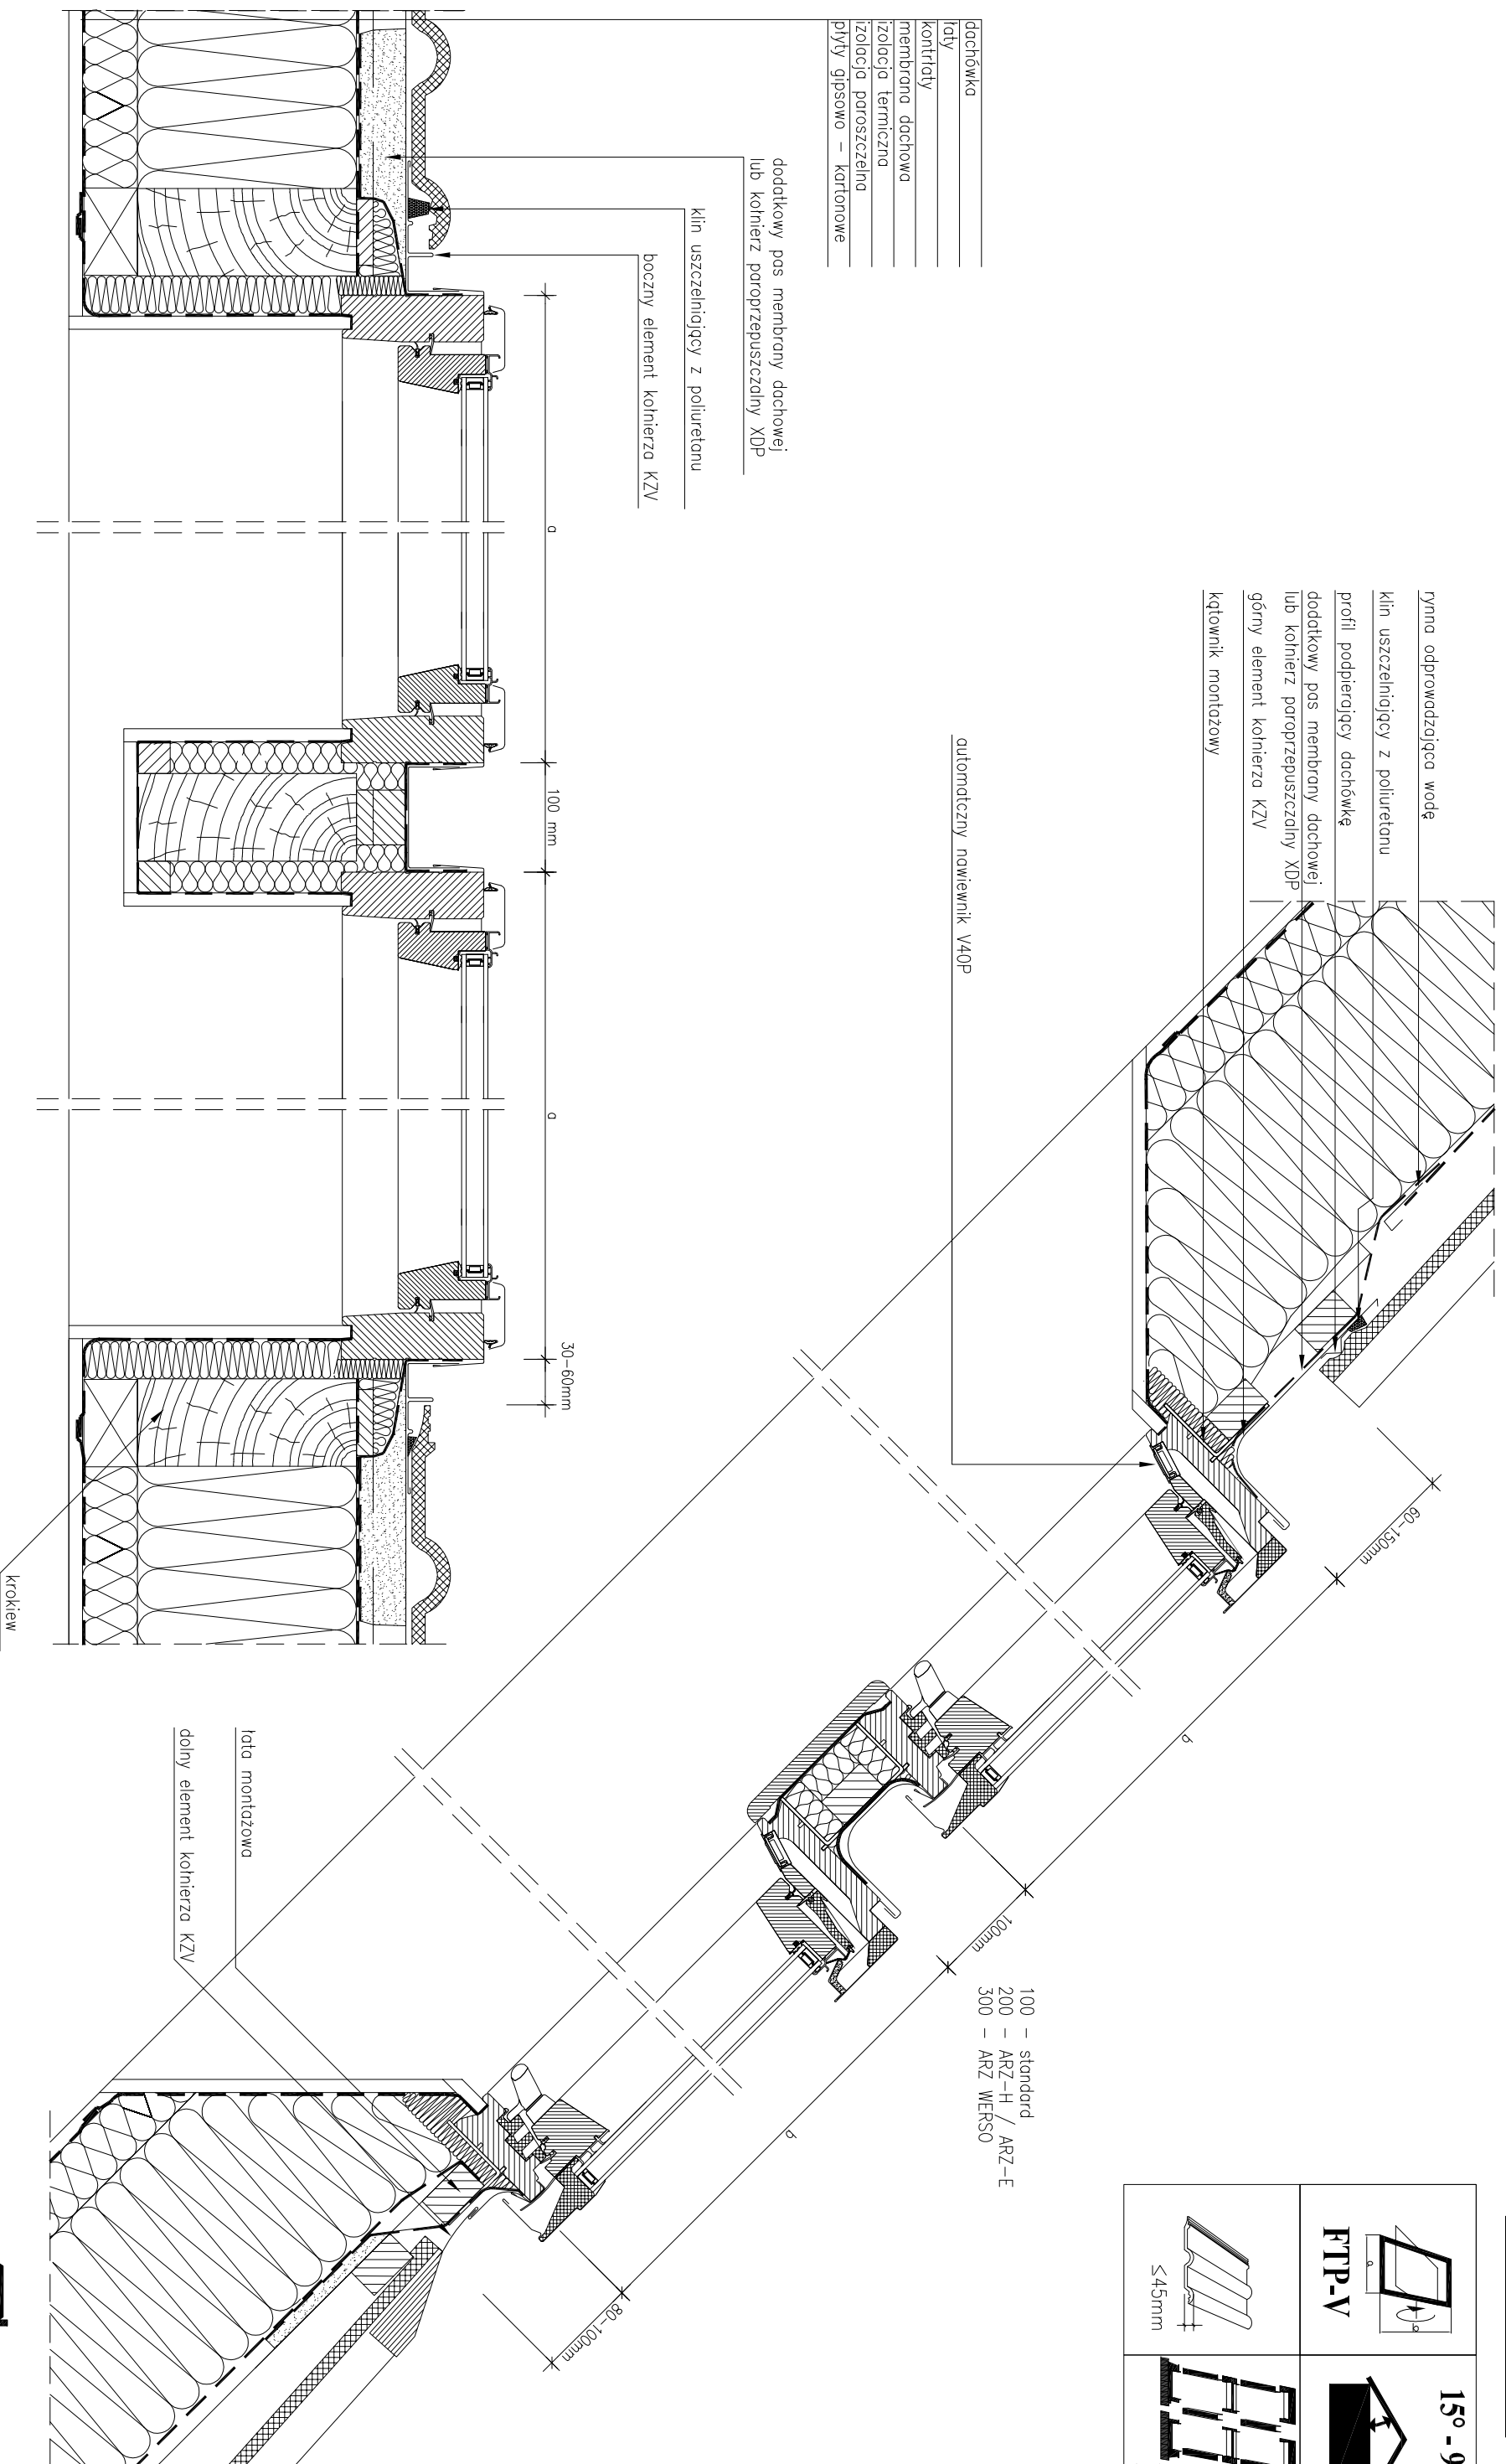

Uwagi! Niniejszy rysunek jest informacyjno-poglądowy. Wszelkie zamieszczone w rysunku wymiary muszą być zwerfikowane na miejscu budowy. Z uwagi na fakt, iż rysunek jest schematyczny firma Fakro nie bierze odpowiedzialności za jakość rzeczywistego montażu na dachu budynku.

Zespolenie pionowe i poziome (B2/2) okien dachowych FTP-V z kornierzem uszczelniającym KZV do pokryć falistych.