


dachówka
łaty
kontriaty
membrana dachowa
izolacja termiczna
izolacja paroizolacyjna
plyty gipsowo-kartonowe

dodatkowy pas membrany dachowej
 lub kolnierz poroprzepuszczalny XDP
 klin uszczelniający z poliuretanu
 boczny element kolnierza EZV



dachówka
 ryma odprowadzająca wodę
 klin uszczelniający z poliuretanu
 profil podpierający dachówkę
 dodatkowy pas membrany dachowej
 lub kolnierz poroprzepuszczalny XDP
 górny element kolnierza EZV
 kątownik montażowy
 kątownik L60x40x2

szczegóły A
 automatyczny nawiewnik V40P
 okno obrotowe FTP-V

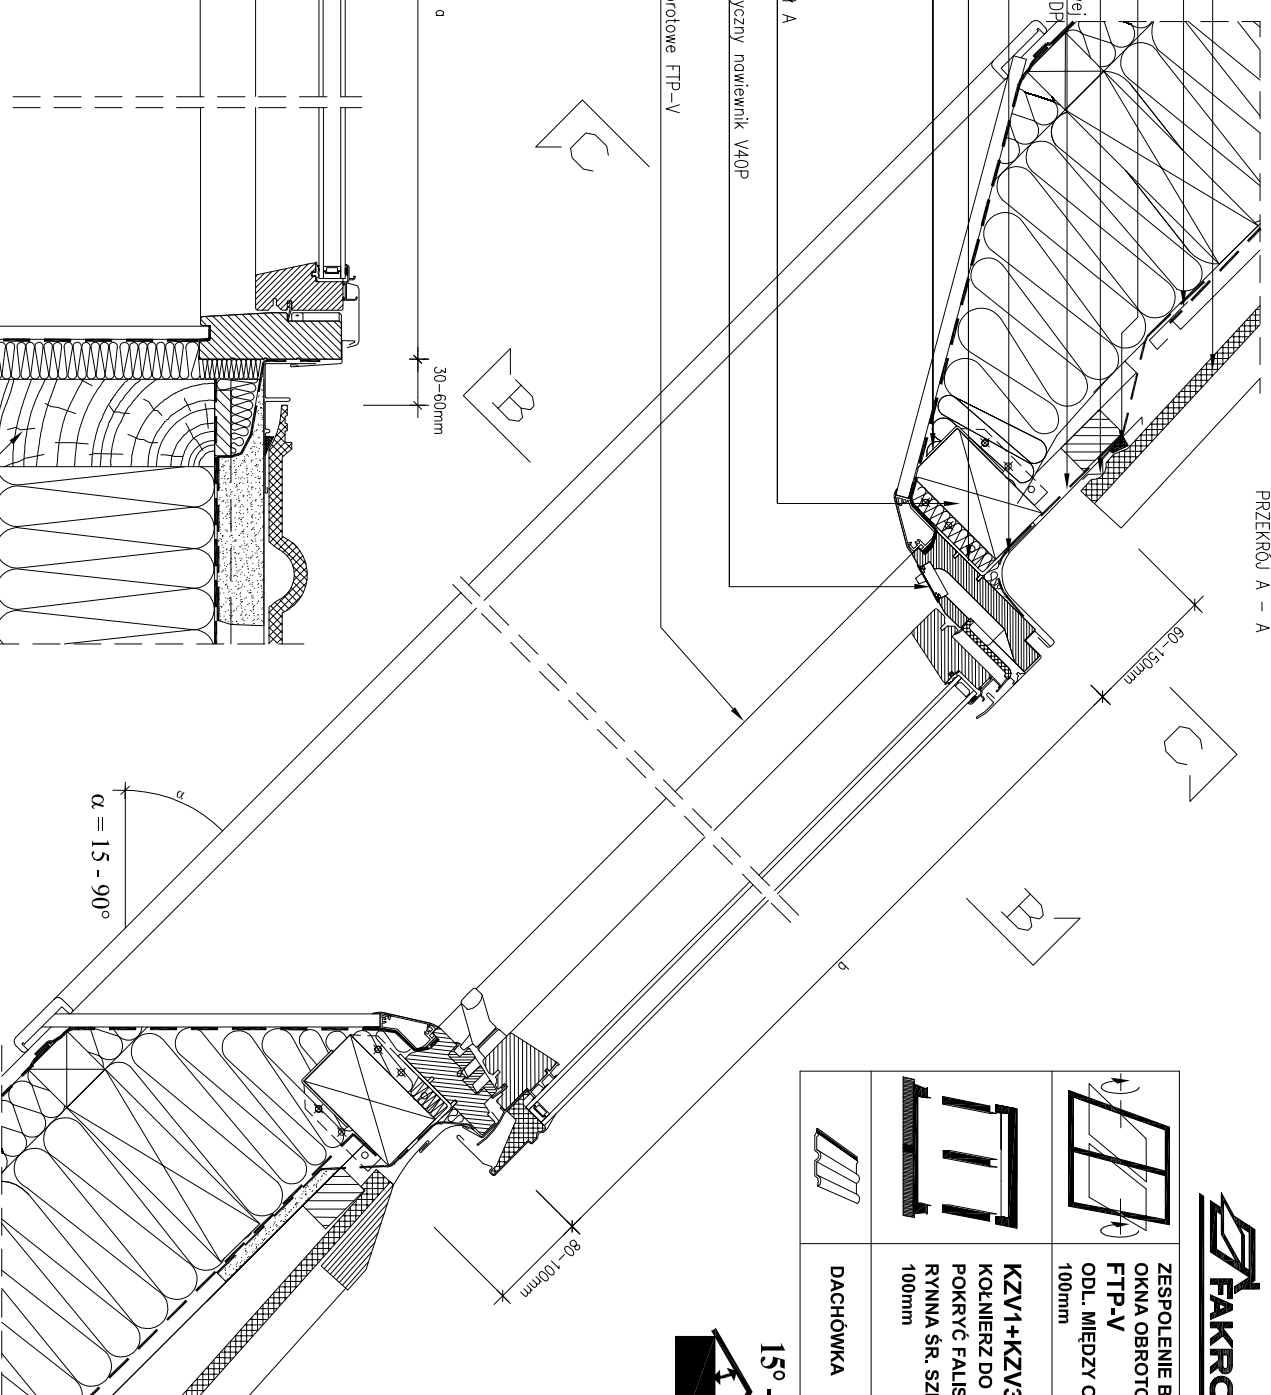

	ZESPOLENIE B2/1, OKNA OBROTOWE FTP-V ODL. MIĘDZY OKNAAMI 100mm
	KZV1+KZV3 KOLNIERZ DO POKRYCÍ FALISTYCH RYNNA SR. SZER. 100mm
	DACHÓWKA

15° - 55°

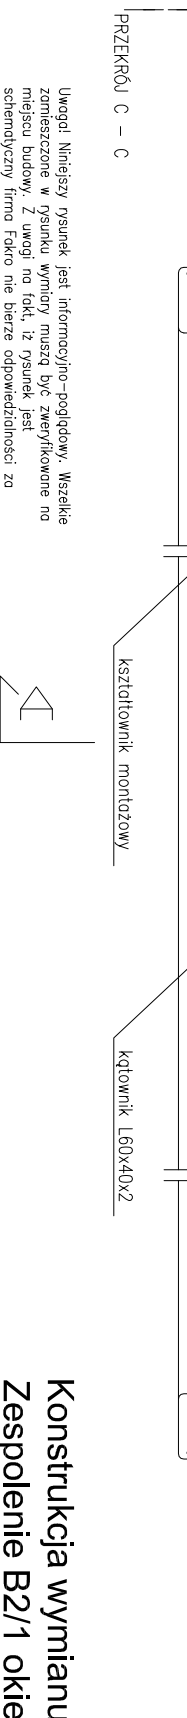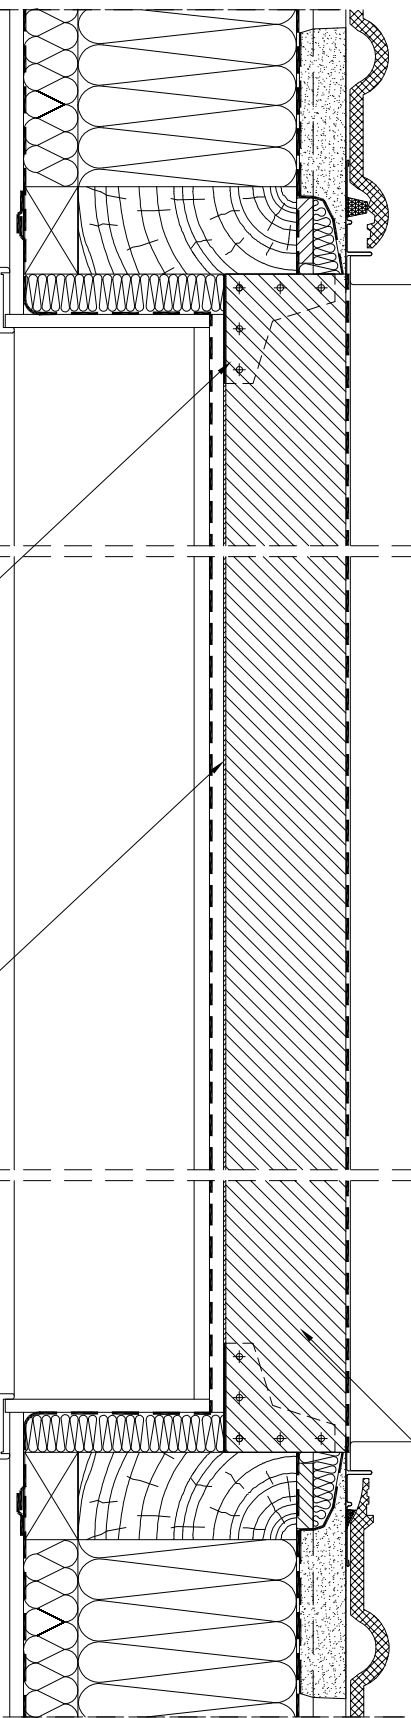

Uwaga! Niniejszy rysunek jest informacyjno-poglądowy. Wszelkie
 zamierzone w rysunku zmiany muszą być zaryfikowane na
 miejscu budowy. Z uwagi na fakt, iż rysunek jest
 schematyczny firma Fakro nie bierze odpowiedzialności za
 jakość rzeczywistego montażu na dachu budynku.

kształtownik montażowy

kątownik L60x40x2

szczegóły A

krokwie

Konstrukcja wymiannu dachowego do zespoła B2/1.
 Zespole B2/1 okien połączonych FTP-V. Pokrycie: dachówka.

FAKRO