


klin uszczelniający z poliuretanu  
rymna odprowadzająca wodę  
profil podpierający dachówkę  
dodatkowy pas membrany dachowej  
lub kołnierz paroprzepuszczalny XDP  
górny element kołnierza KMV

dachówka  
łaty  
kontryłaty  
membrana dachowa  
izolacja termiczna  
izolacja paroszczelna  
płyty gipsowo – kartonowe

dodatkowy pas membrany dachowej  
lub kołnierz paroprzepuszczalny XDP


klin uszczelniający z poliuretanu

boczny element kołnierza KMV

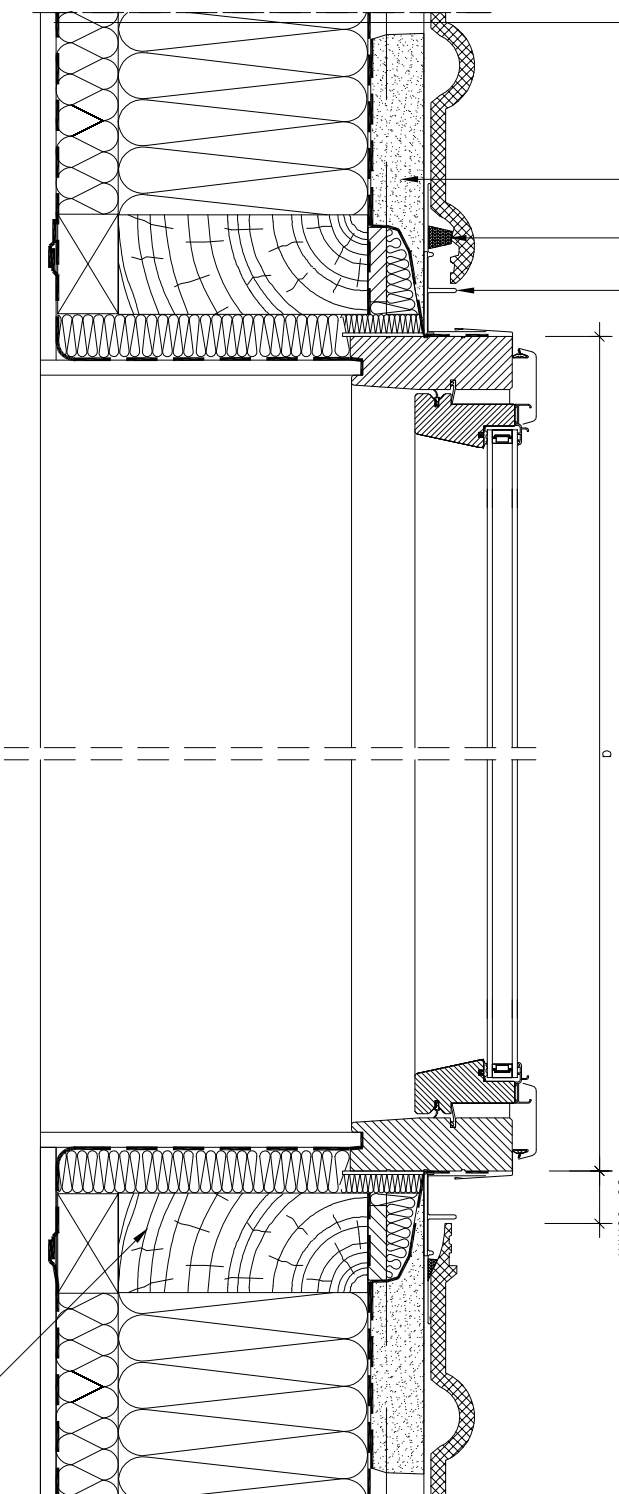

crokiew

dolny element kołnierza KMV

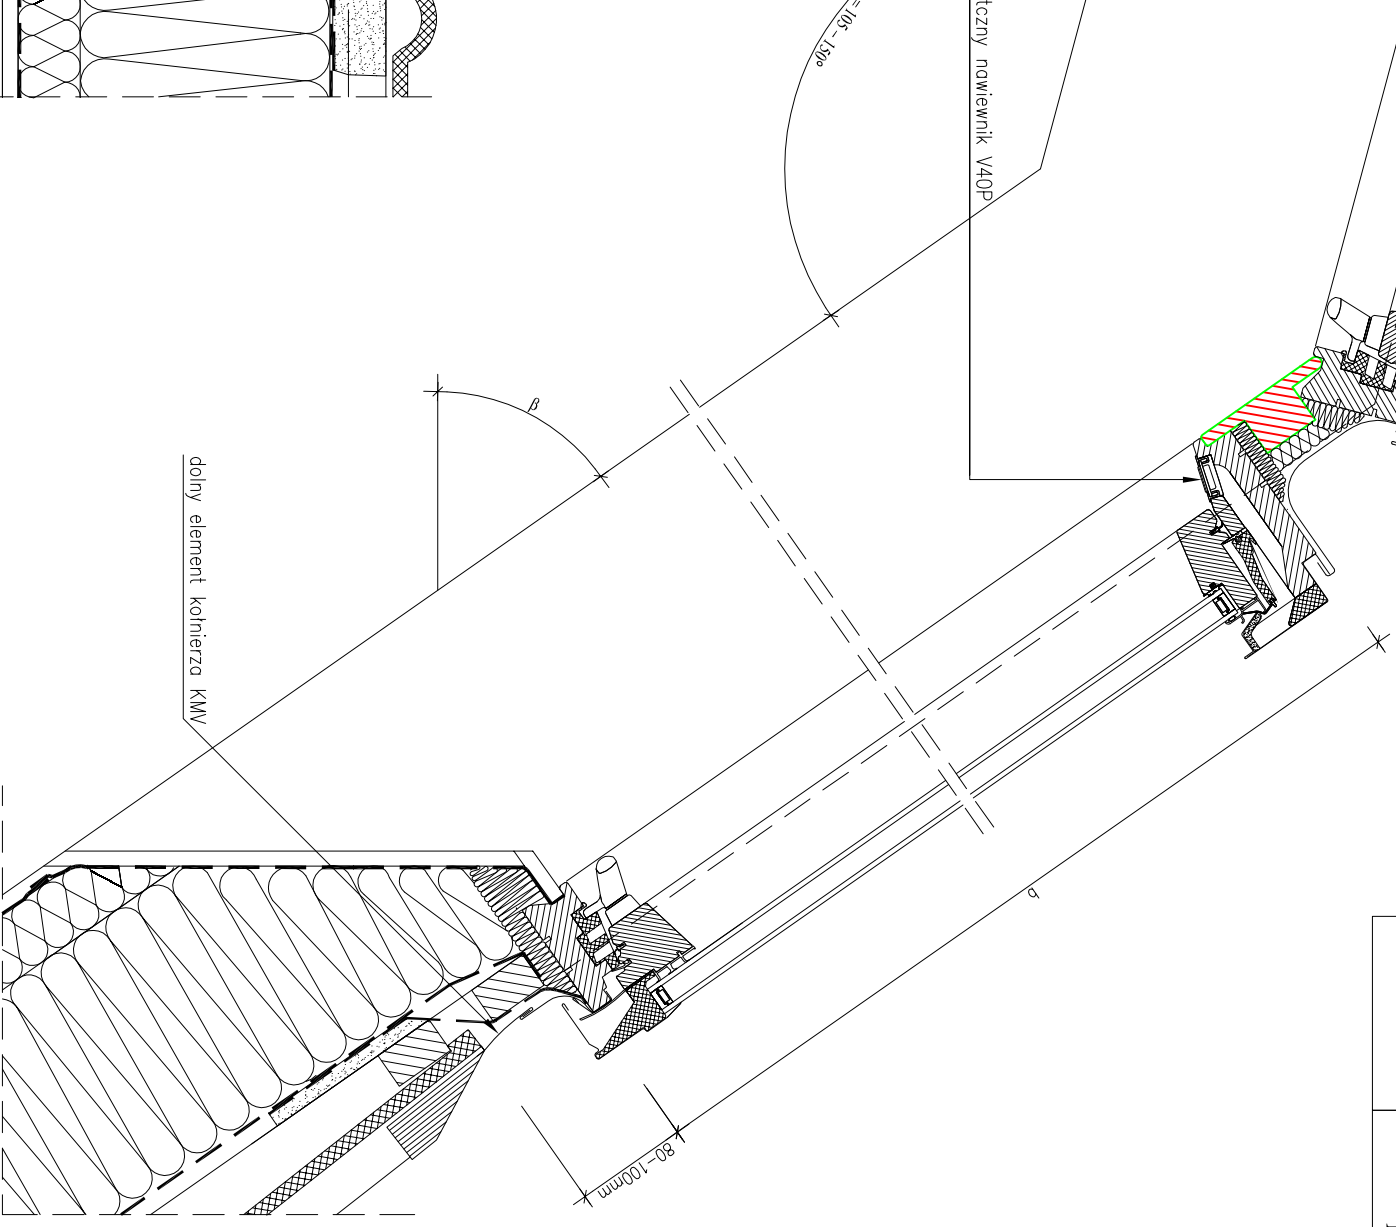

Uwaga! Niniejszy rysunek jest informacyjno-poglądowy. Wszelkie zamieszczone w rysunku wymiary muszą być zweryfikowane na miejscu budowy. Z uwagi na fakt, iż rysunek jest schematyczny firma Fakro nie bierze odpowiedzialności za jakość rzeczywistego montażu na dachu budynku.

**Przekrój pionowy i poziomy: zespolenie mansardowe okien FTP-V. Mansardowy kołnierz uszczelniający KMV.**