



FTP-V



ERV-Z

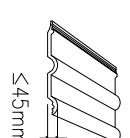


545mm

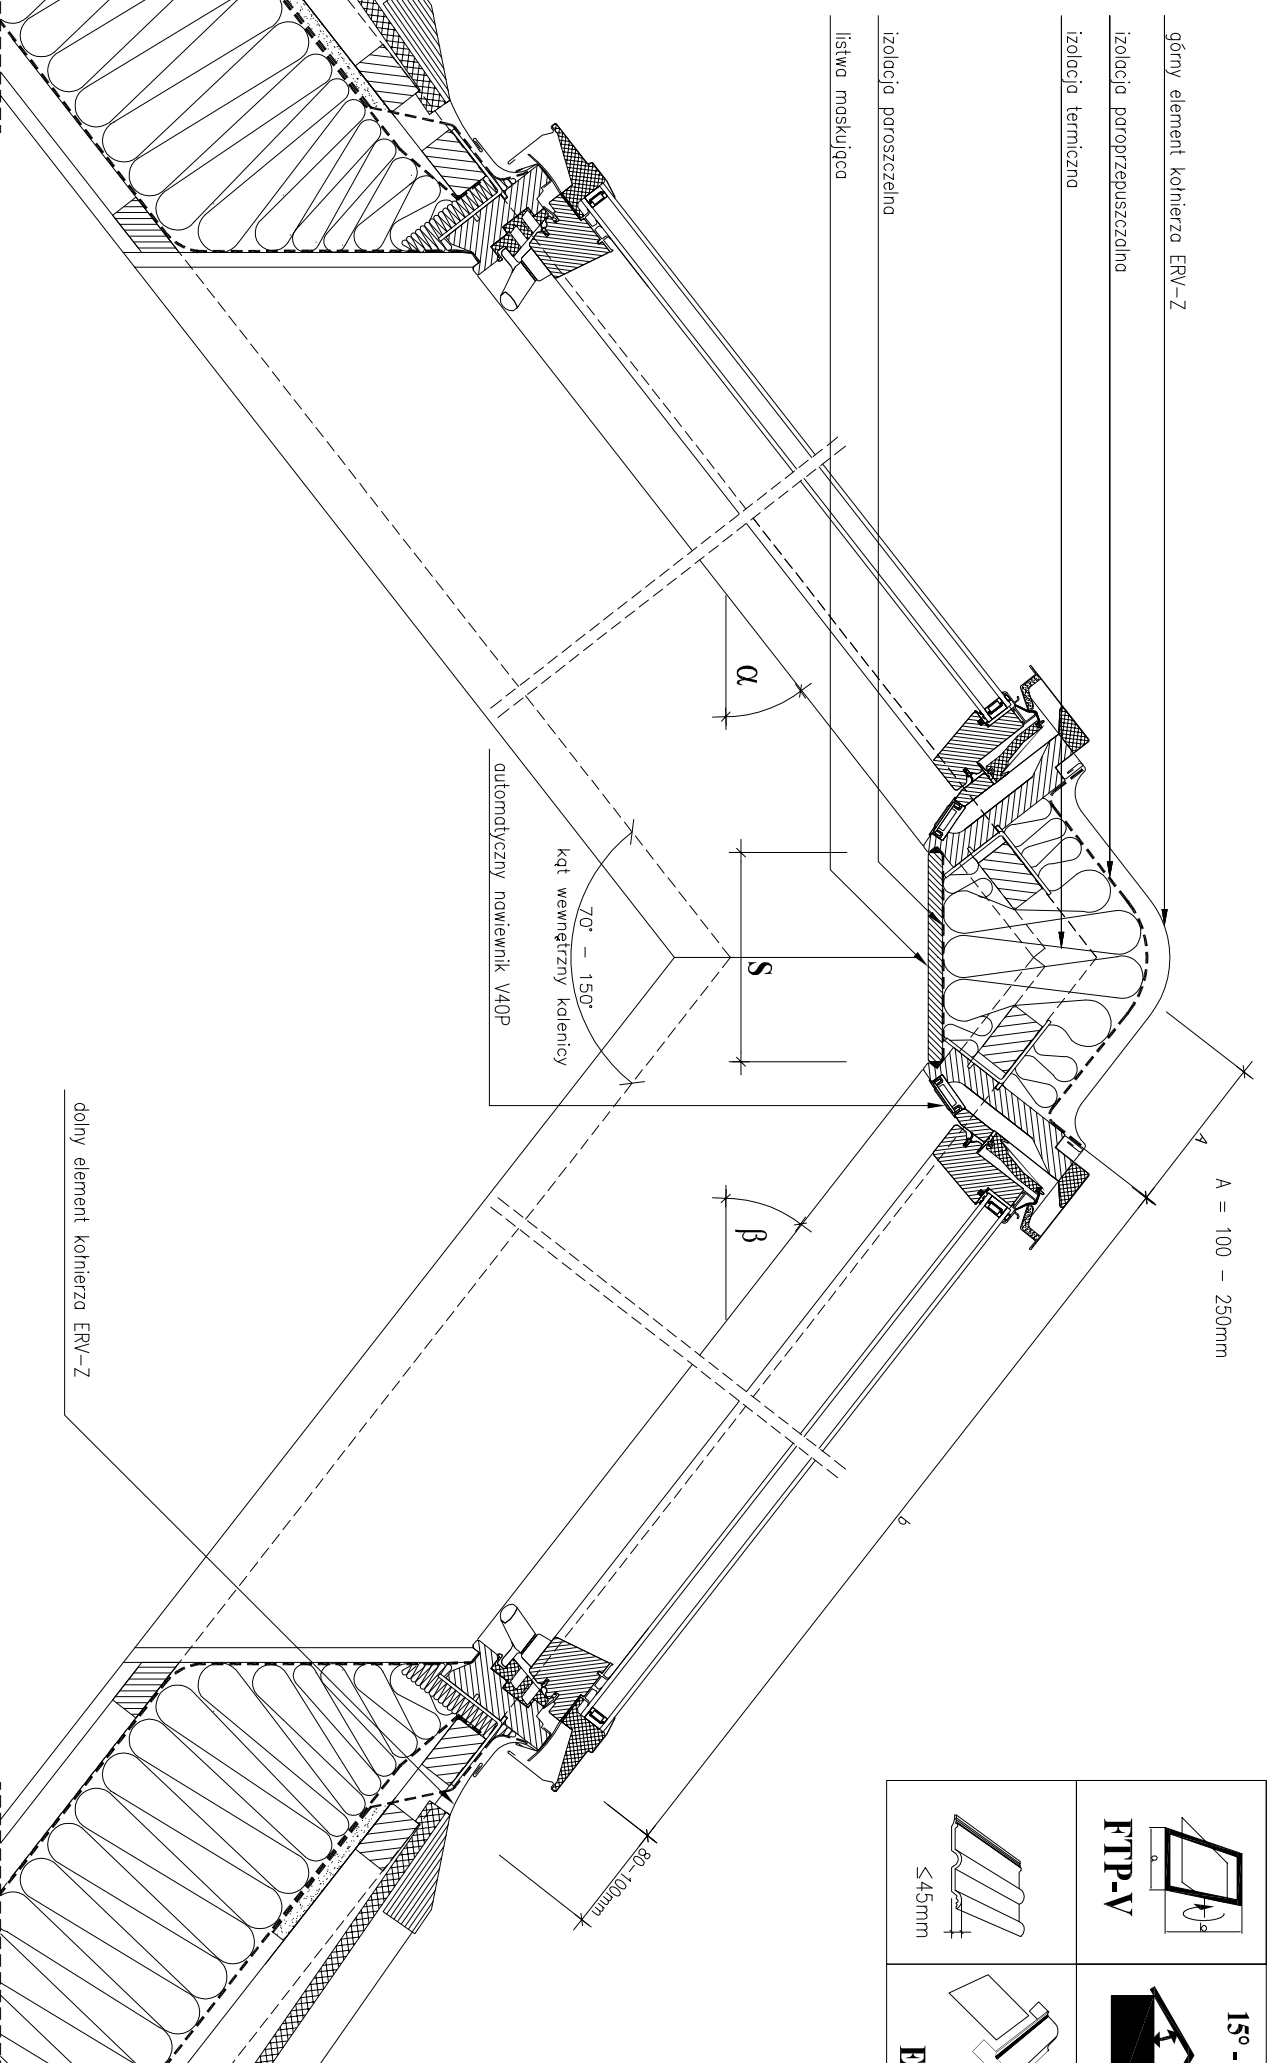

dachówka
łaty
kontrłaty
membrana dachowa
izolacja termiczna
izolacja paroszczelna
plyty gipsowo - kartonowe

dodatkowy pas membrany dachowej  
 lub kolnierz paroprzepuszczalny XDP  
 klin uszczelniający z poliuretanu  
 boczny element kolnierza KMV

30-60mm

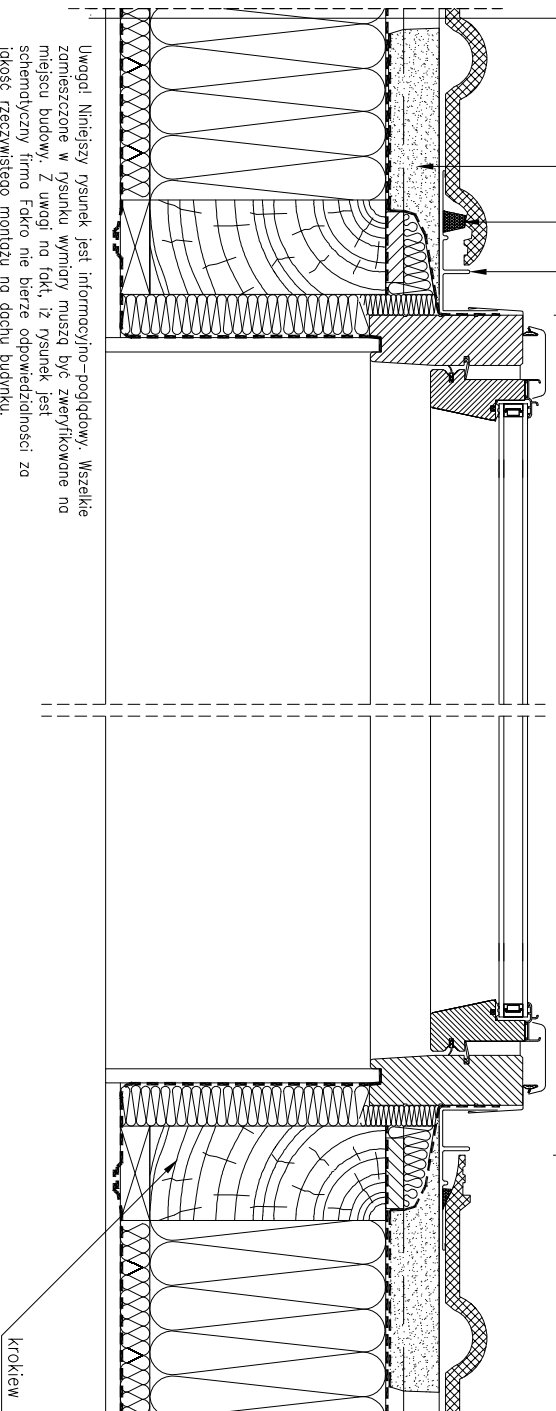

Uwagi! Niniejszy rysunek jest informacyjno-podglądowy. Wszelkie zamieszczone w rysunku wymiary muszą być zwerifikowane na miejscu budowy. Z uwagi na fakt, iż rysunek jest schematyczny firma Fakro nie bierze odpowiedzialności za jakość rzeczywistego montażu na dachu budynku.

krokiew

Przekrój pionowy i poziomy: zespolenie kalenicowe okien FTP-V.  
 Kolnierz uszczelniający do zespoła kalenicowych ERV-Z do pokryć falistych.