



Konstrukcja schemo  
wewnętrzna okładzina ścienna

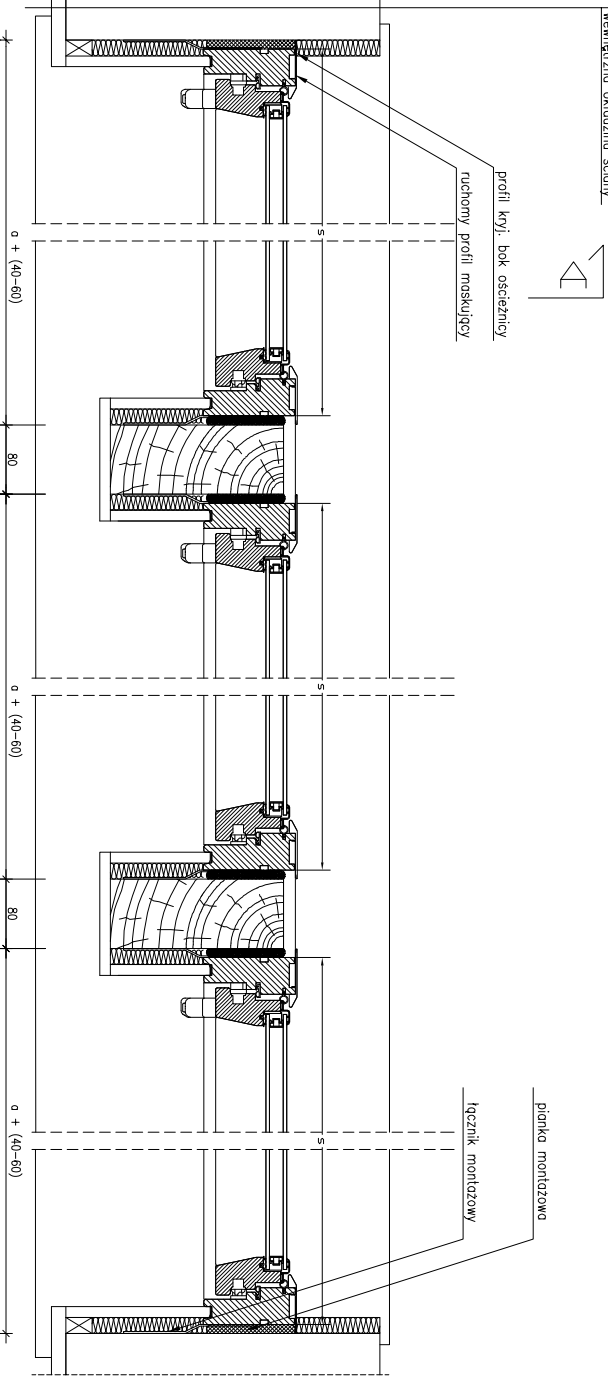

PRZEKROJ B - B

- dachówka
- łaty
- kontakty
- membrana dachowa
- izolacja termiczna
- izolacja paroizolacyjna
- plyty gipsowe - kartonowe

dodatkowy pas membrany dachowej  
lub kolierz paroprzepuszczalny XDP  
klin uszczelniający z poliuretanu  
boczny element koliera KZN

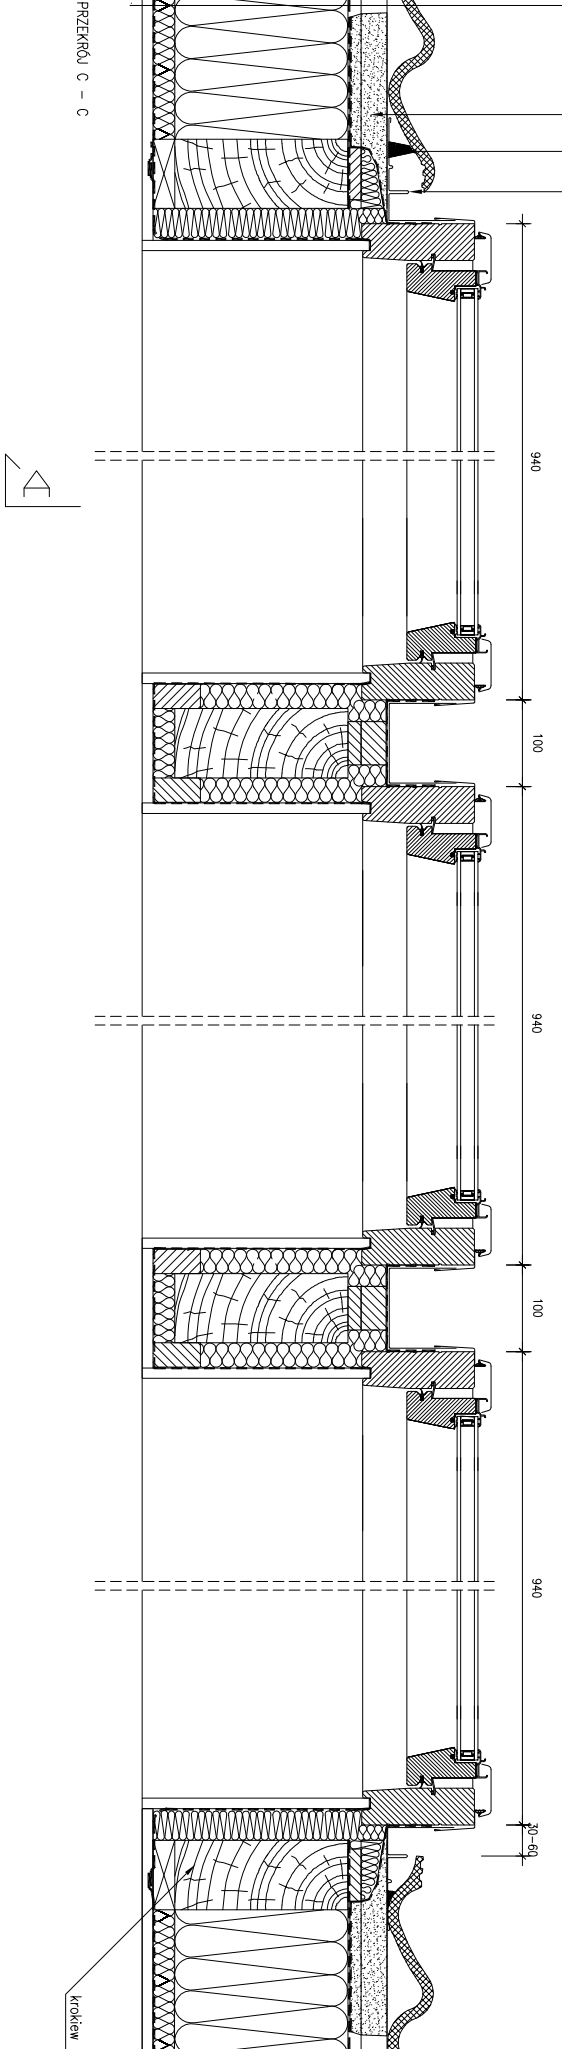


PRZEKROJ C - C

Uwaga! Niniejszy rysunek jest informacyjny - poglądowy. Wszelkie zamieszczone w rysunku wymiary muszą być zwrócone na miejsce budowy. Z uwagi na fakt, iż rysunek jest schematyczny, linie faliste nie muszą odzwierciedlać zaistniałego kształtu montażu na obrotowym oknie.

© FAKRO 2008


PRZEKROJ A - A

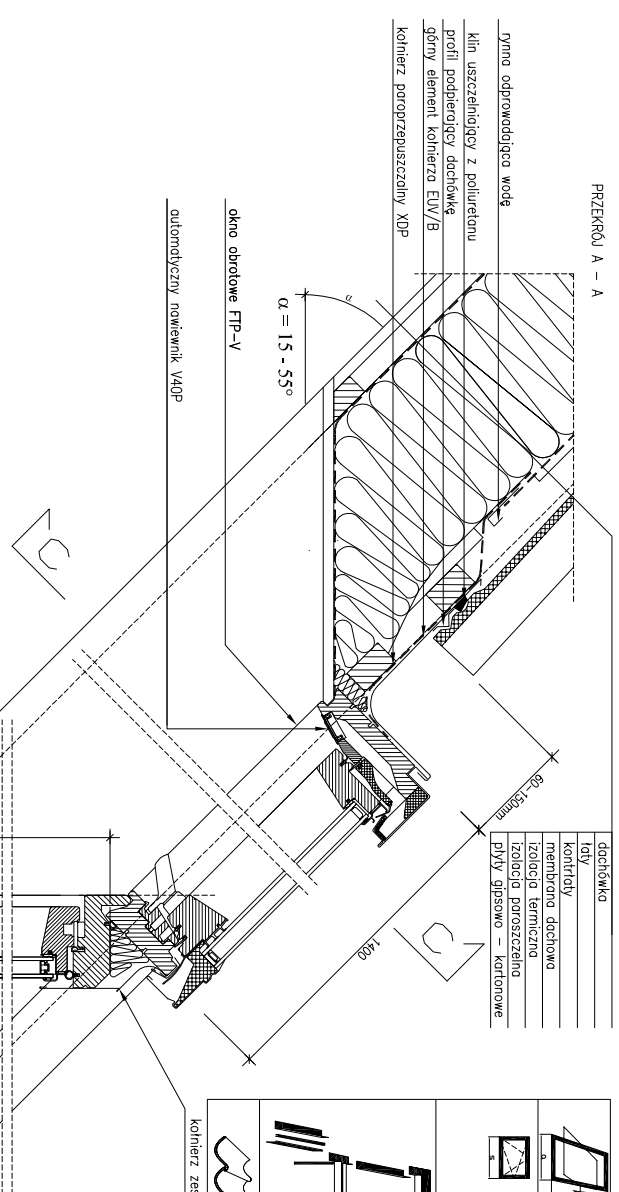

główna odprowadzająca woda  
klin uszczelniający z poliuretanu  
profil podpierający dachówkę  
główny element koliera EUN/B  
kolierz paroprzepuszczalny XDP

okno obrotowe FTP-V  
autonadyczny nawiewnik VAQP

- dachówka
- łaty
- kontakty
- membrana dachowa
- izolacja termiczna
- izolacja paroizolacyjna
- plyty gipsowe - kartonowe

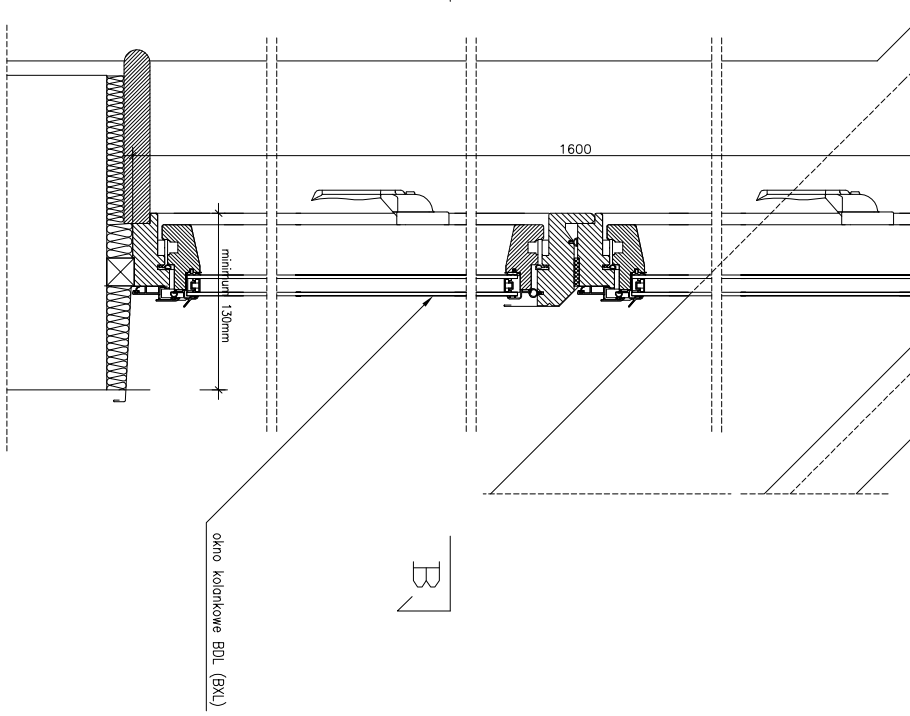

B

B



	FTP-V OKNO OBROTOWE
	BDL (BXL) OKNO KOLANKOWE UCHYTIANO-ROZWIENNE

	EUN/B-H KOLIERZ KOLANKOWY NA GL. N. DO ZESPOLENIA B313
--	--



Zespolenie B3/3 okien polaciowych FTP-V wraz z oknami kolankowymi BDL (BXL). Pokrycie: dachówka.

Projekt: kwiecień 2008