



FTP-V



EHN

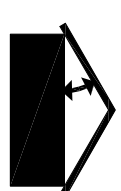


≤90mm

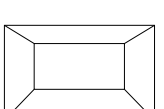

XL

dachówka
łaty
kontrłaty
membrana dachowa
izolacja termiczna
izolacja paroszczelna
plyty gipsowo – kartonowe

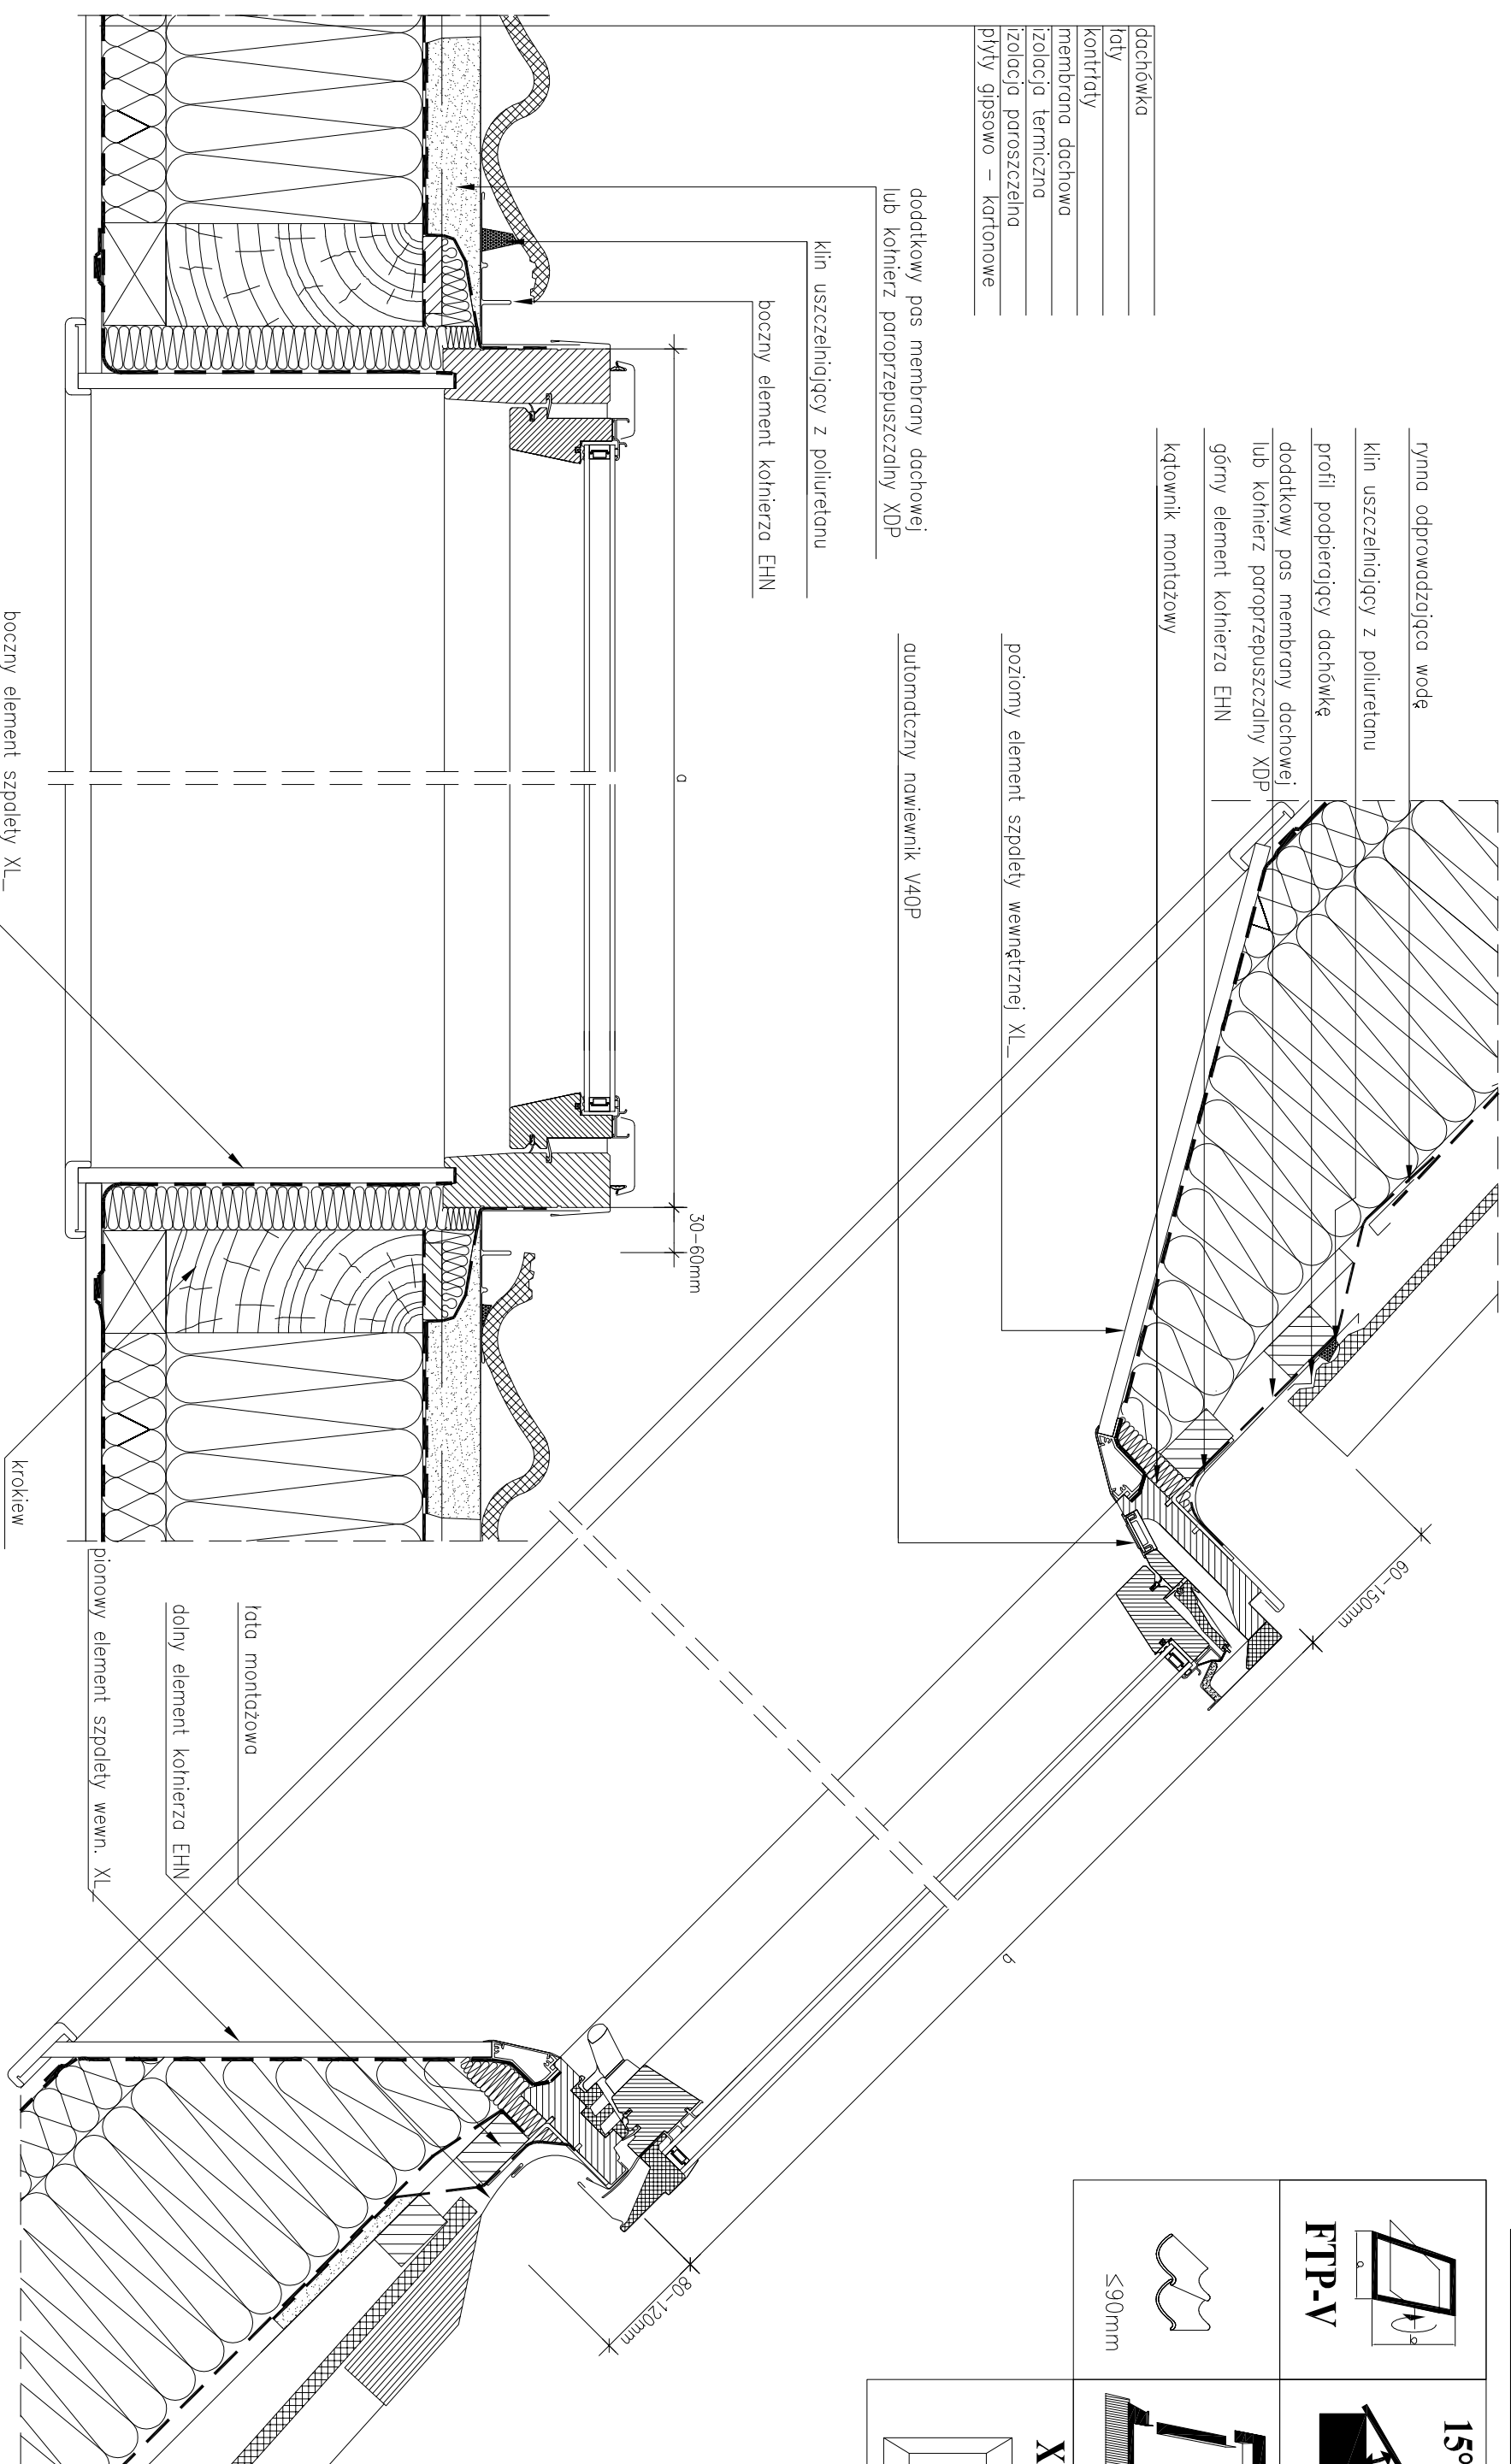

Przekrój pionowy i poziomy: okno dachowe FTP-V z kołnierzem uszczelniającym EHN do pokryć falistych.