



H + X
15° H + 85 mm
20° H + 85 mm
25° H + 90 mm
30° H + 95 mm
35° H + 100 mm
40° H + 105 mm
45° H + 110 mm
50° H + 120 mm
55° H + 130 mm


15° - 55°

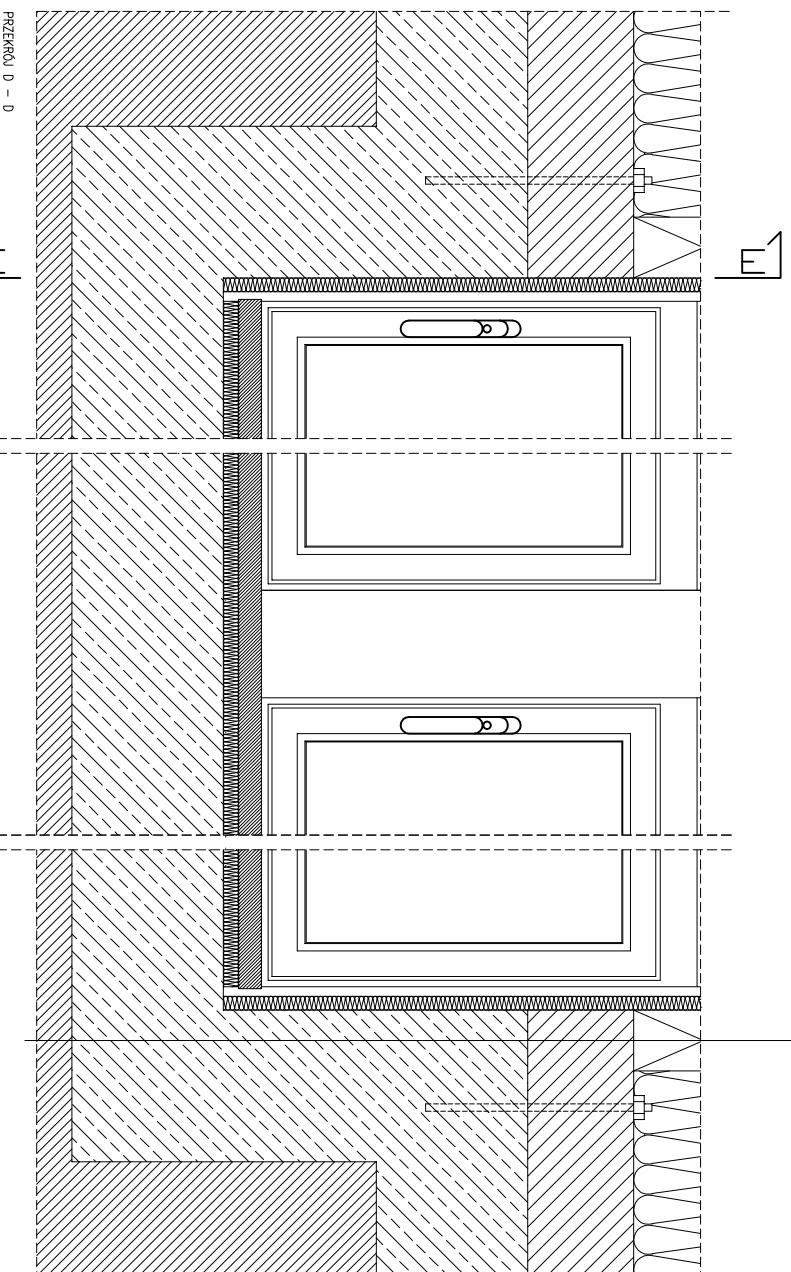

PRZEKROJ D - D

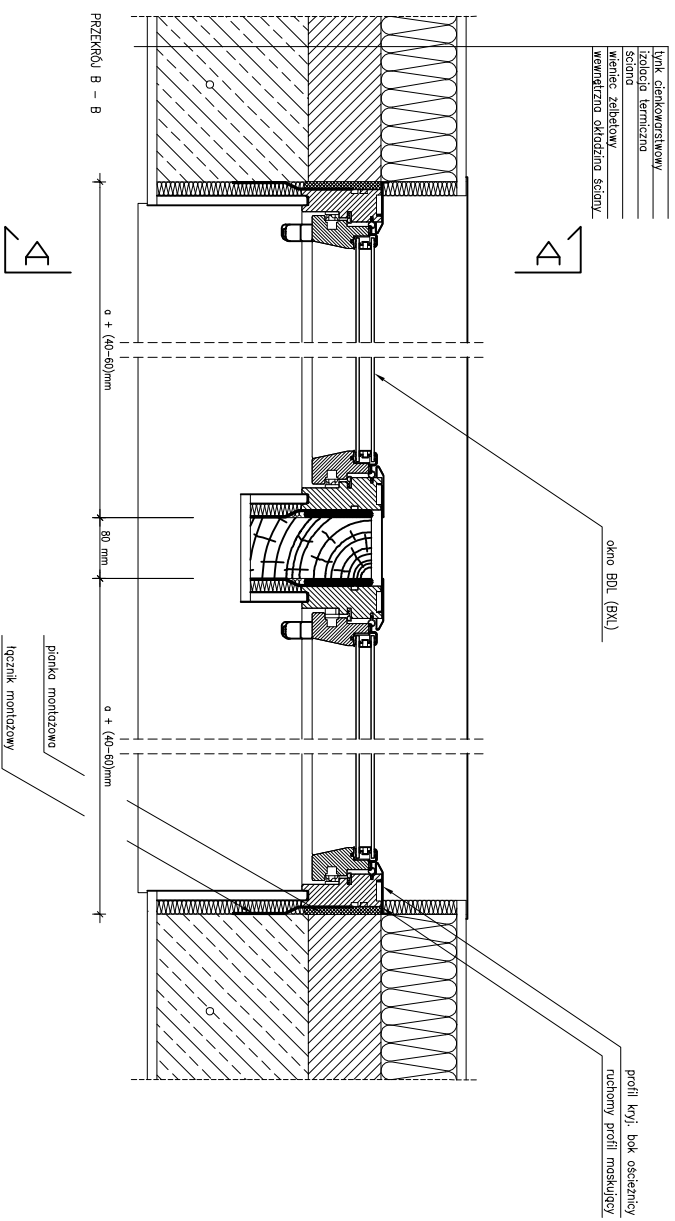


PRZEKROJ B - B

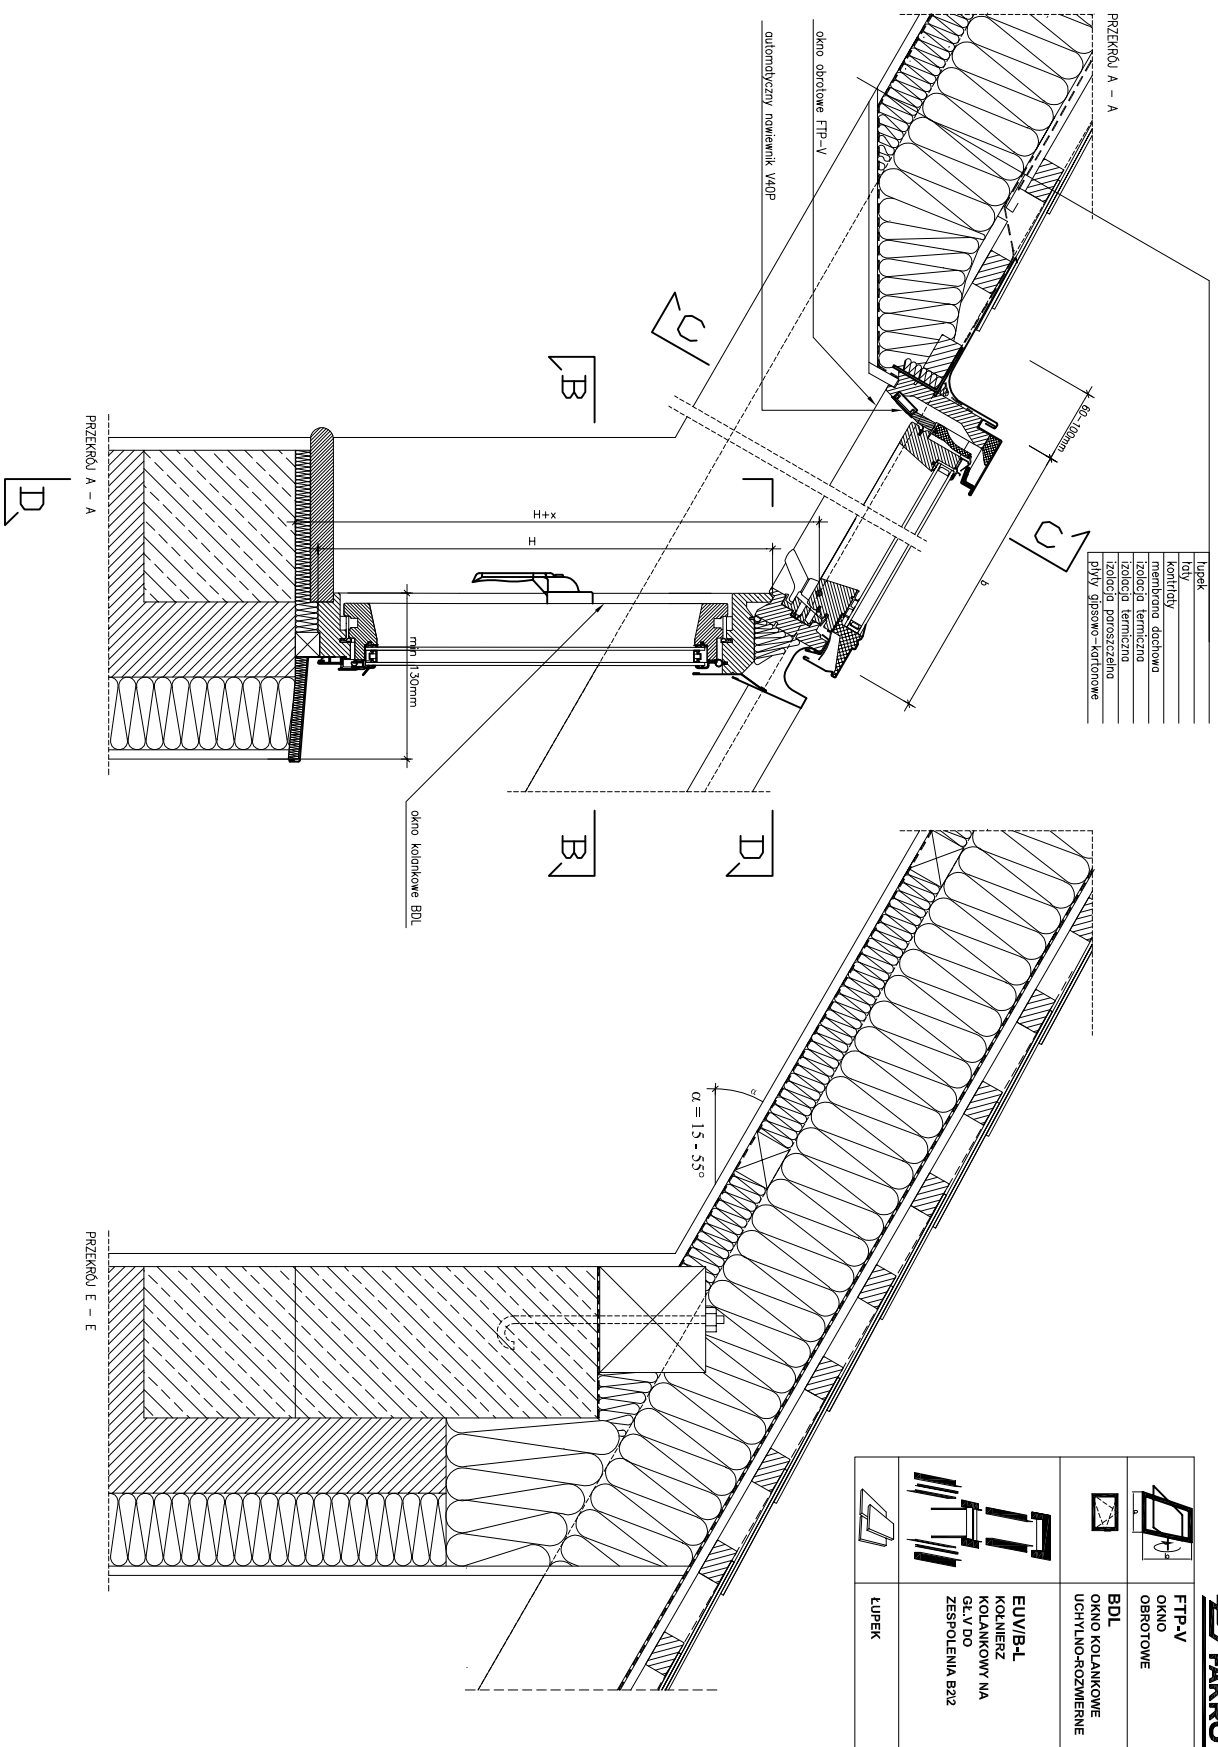

PRZEKROJ A - A

PRZEKROJ A - A

PRZEKROJ E - E

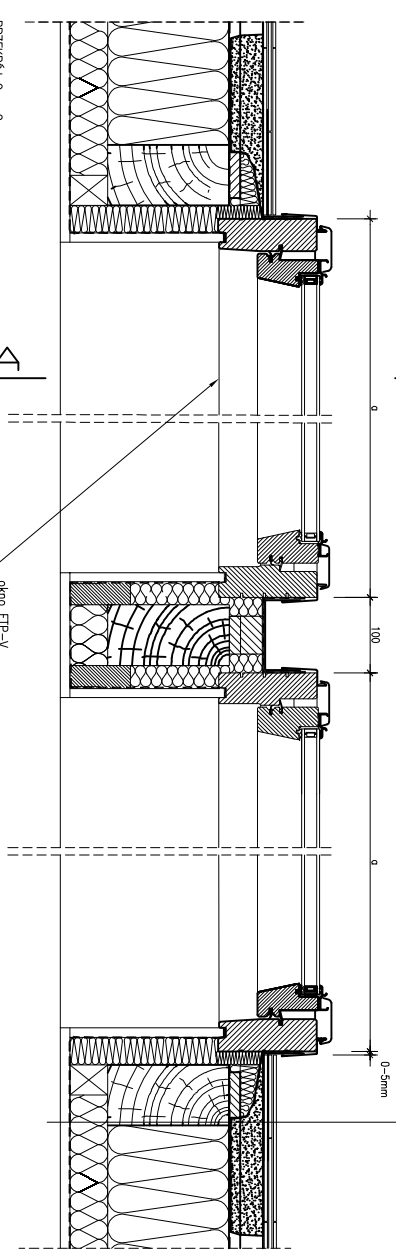

PRZEKROJ C - C



Zespolenie B212 okna połaciowego FTP-V wraz z oknem kolankowym BDL (BXL) w ścianie z wieńcem żelbetonowym.
Pokrycie: lupek.

Uwaga! Niniejszy rysunek jest informacyjno-poglądowy. Wszelkie zmiany konstrukcyjne i materiałowe należy uzgodnić z producentem. Z uwagi na fakt, iż rysunek jest schematyczny firma Fakro nie bierze odpowiedzialności za jakość rzeczywistego montażu na obiekcie budowlanym.