



FWP
OKNO
WYŁAZOWE
TERMOIZOLACYJNE

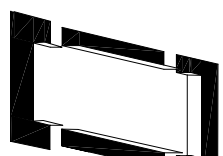


ESW
KOLNIERZ DO
POKRYĆ
PŁASKICH

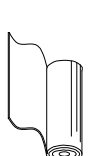

PAPA/GONT
BITUMICZNY

15° - 55°

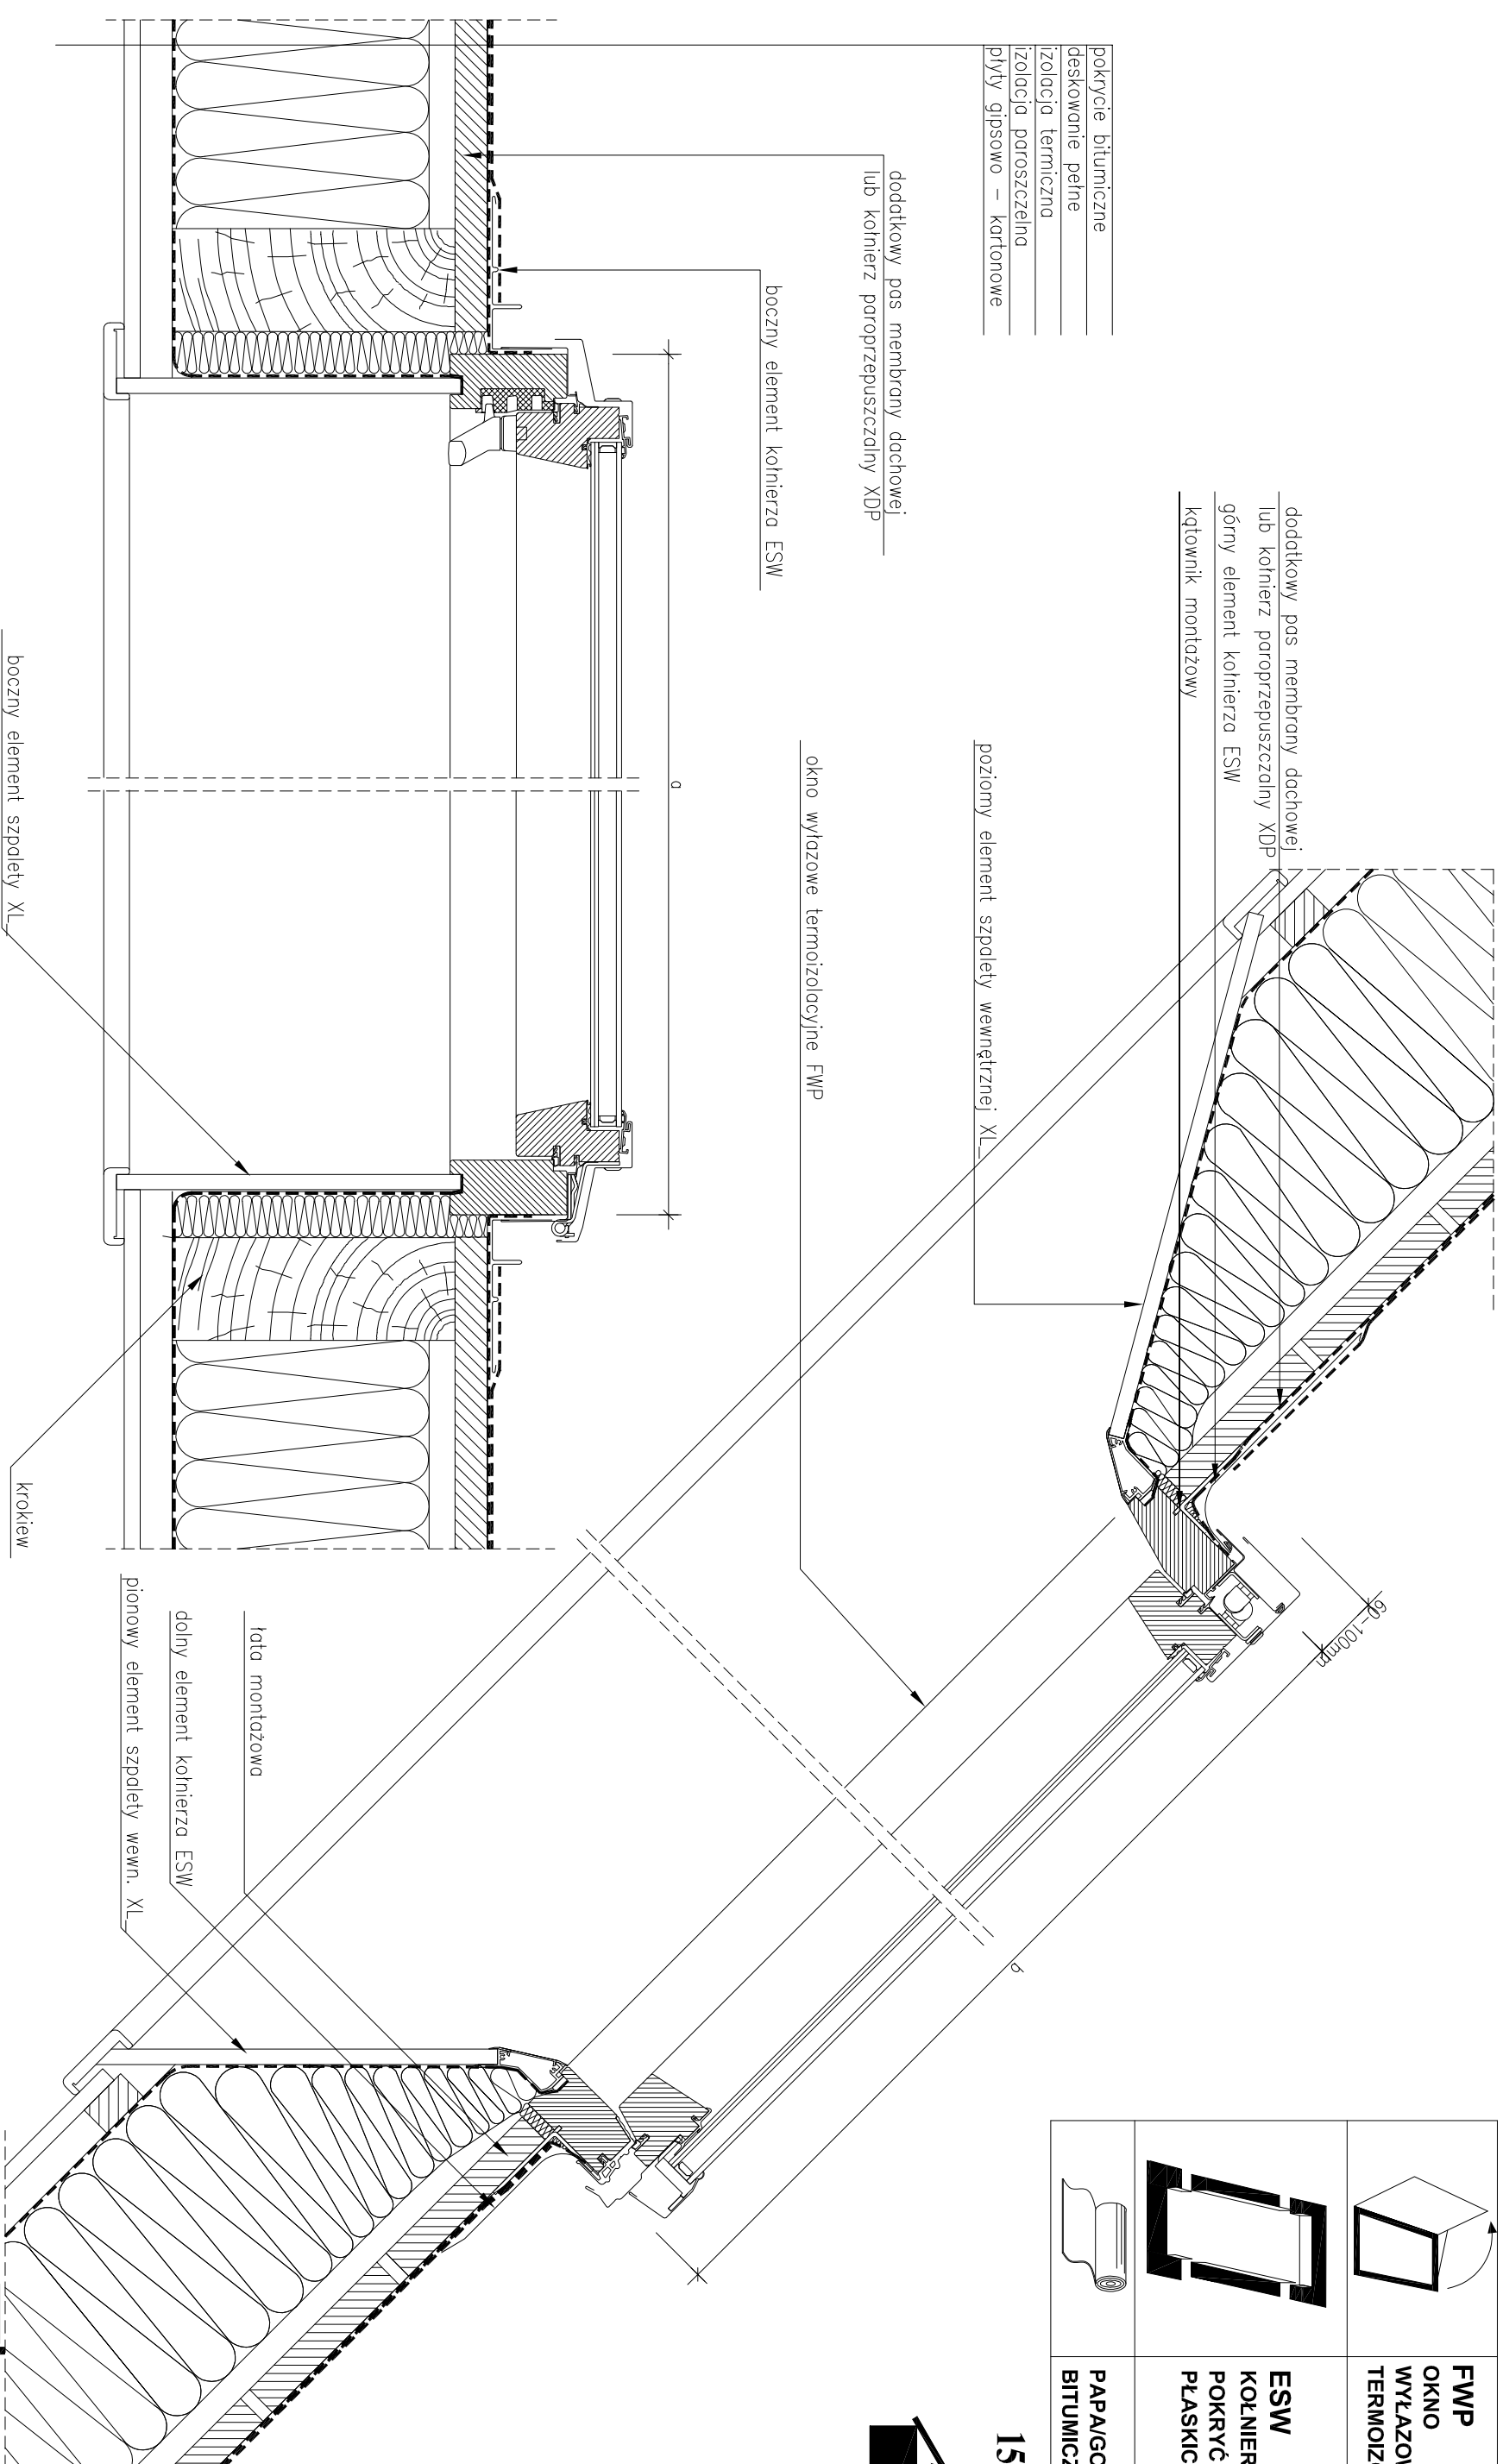

Przekrój pionowy i poziomy: okno wylazowe termoizolacyjne (lewe) FWP z kolnierzem uszczelniającym ESW do pokryć tu papa/gont bitumiczny.