


	FWP OKNO WYŁAZOWE TERMOIZOLACYJNE
	EZW KOŁNIERZ DO POKRYĆ FALISTYCH
	DACHÓWKA

15° - 55°

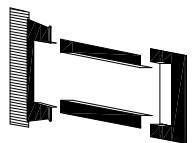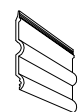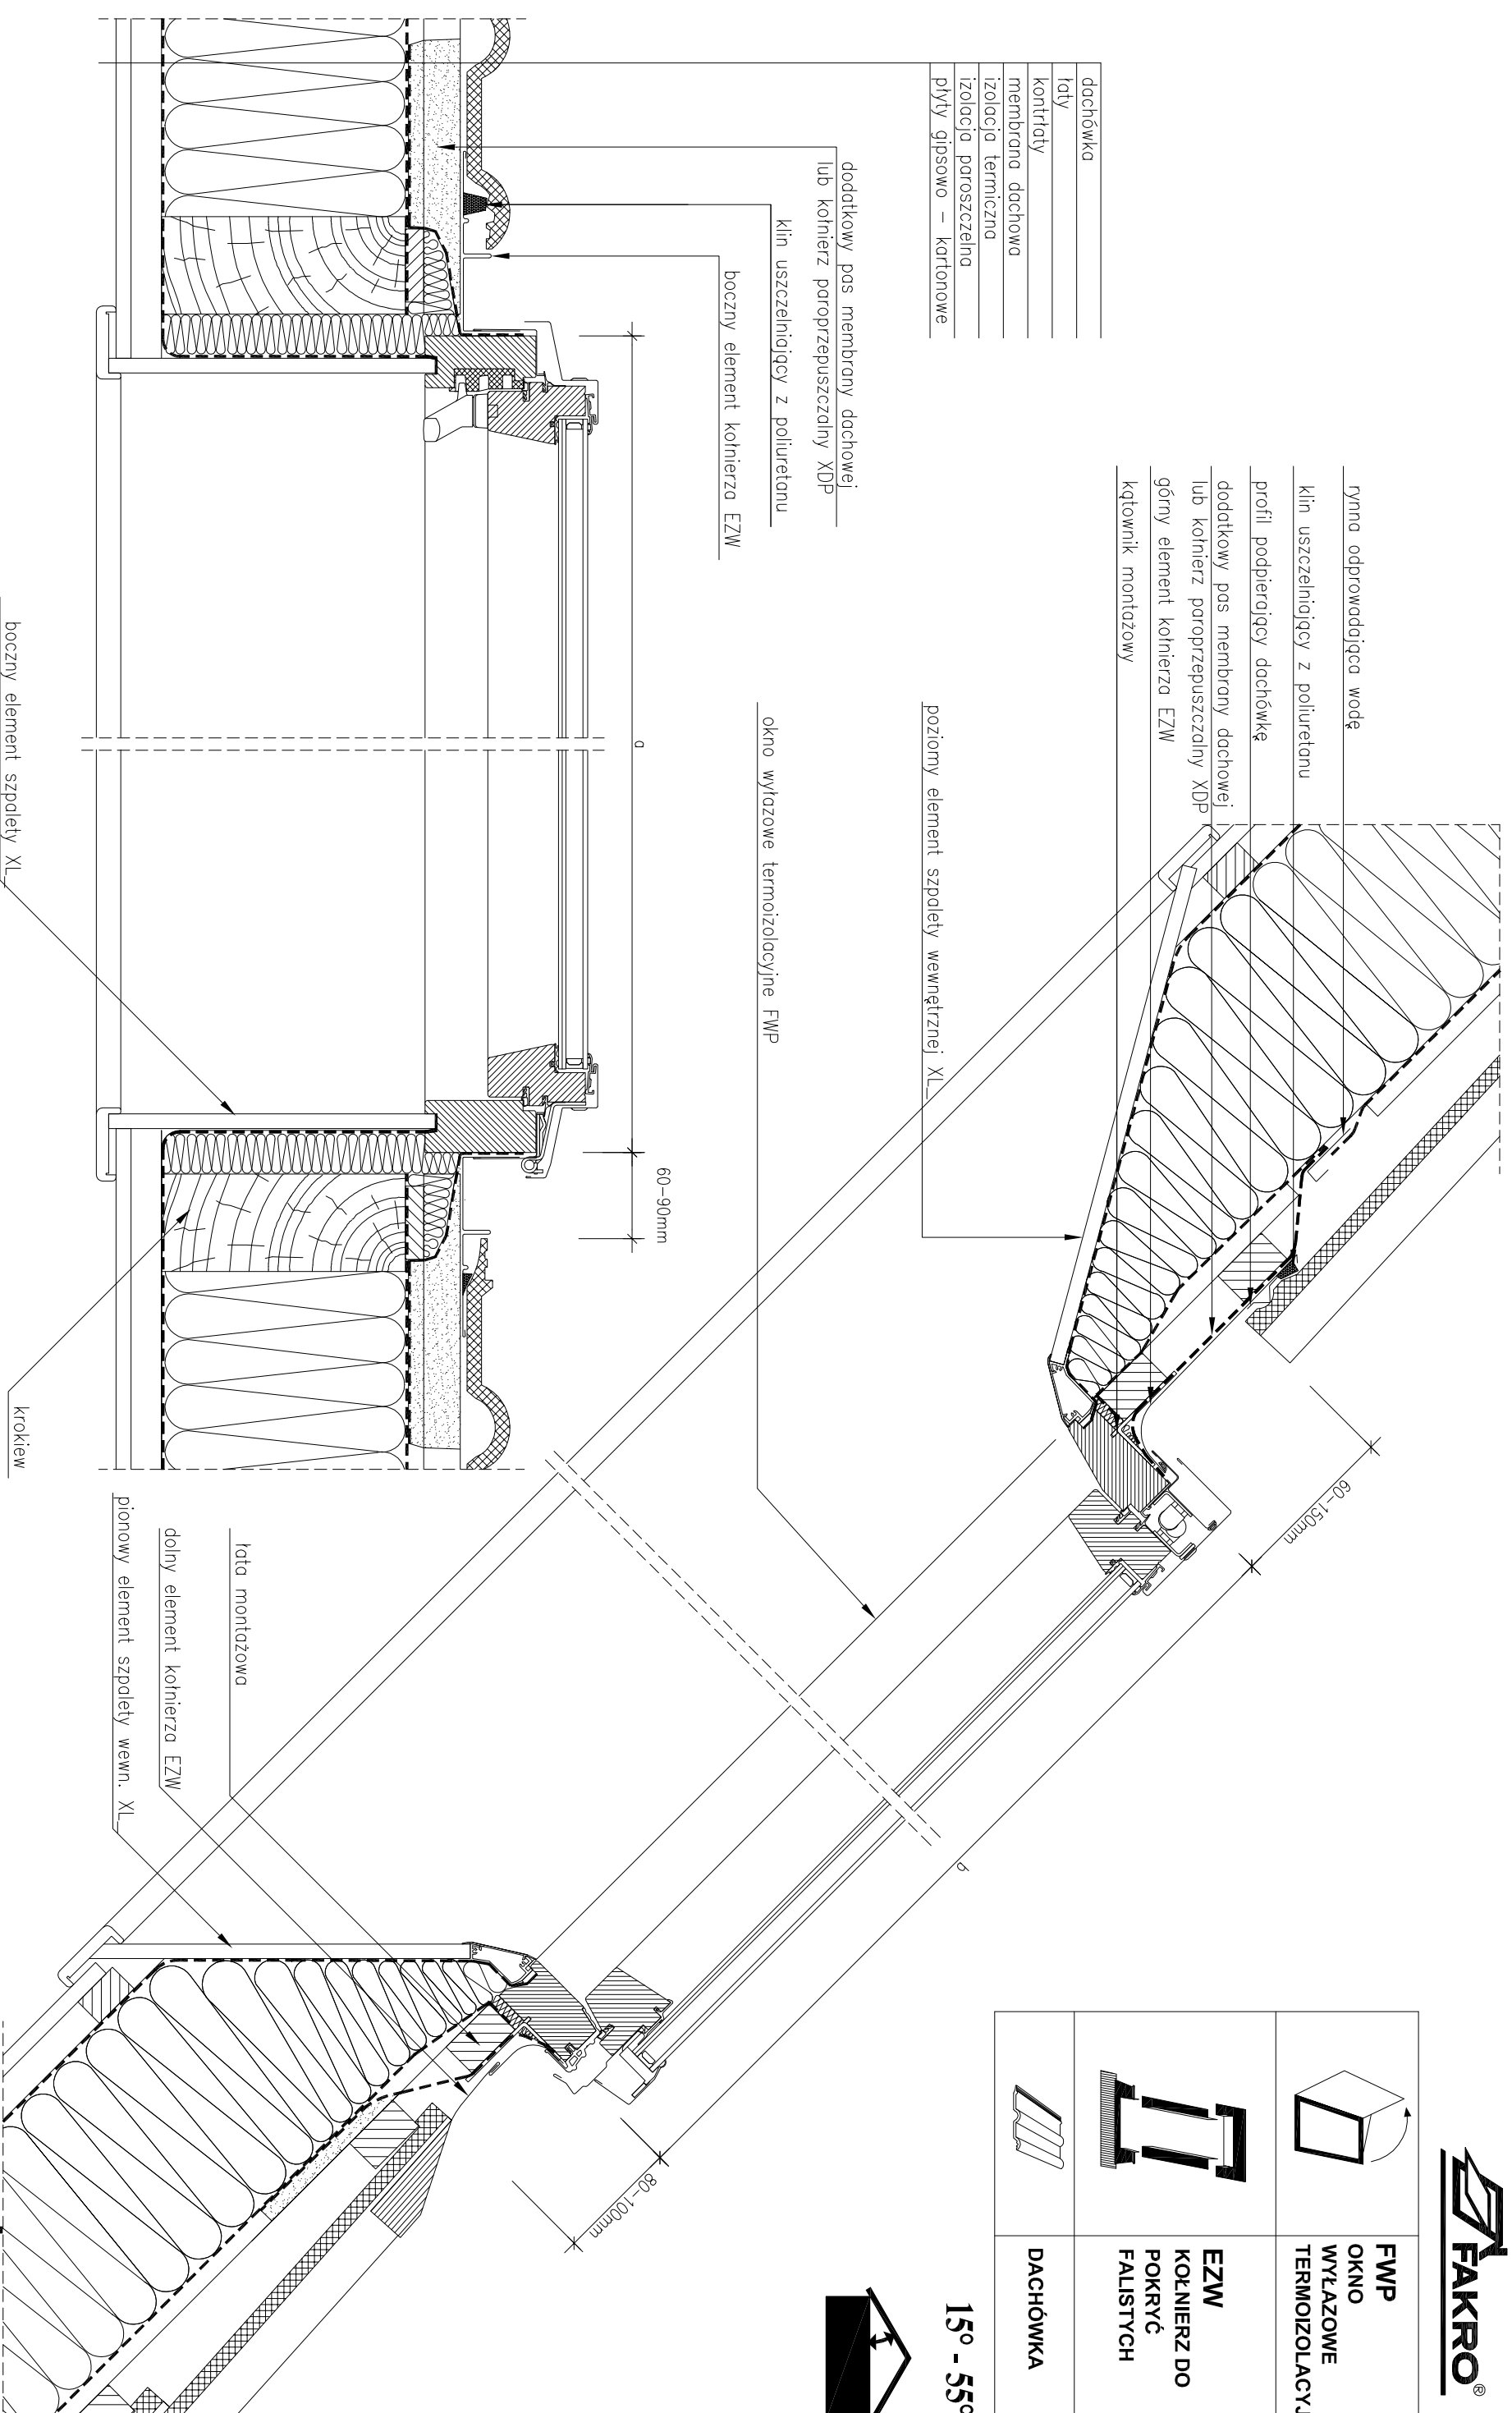

Uwaga! Niniejszy rysunek jest informacyjno-podglądowy. Wszelkie zamieszczone w rysunku wymiary muszą być zwerifikowane na miejscu budowy. Z uwagi na fakt, iż rysunek jest schematyczny firma Fakro nie bierze odpowiedzialności za jakość rzeczywistego montażu na dachu budynku.

Przekrój pionowy i poziomy: okno wylazowe termoizolacyjne (lewe) FWP z kołnierzem uszczelniającym EZW do pokryć falistych.