


	<b>WSZ</b> WYŁAZ DACHOWY Z KOLNIERZEM
	DACHÓWKA

15° - 55°



dachówka
łaty
kontrłaty
folia dachowa paroprzepuszczalna
krokiew

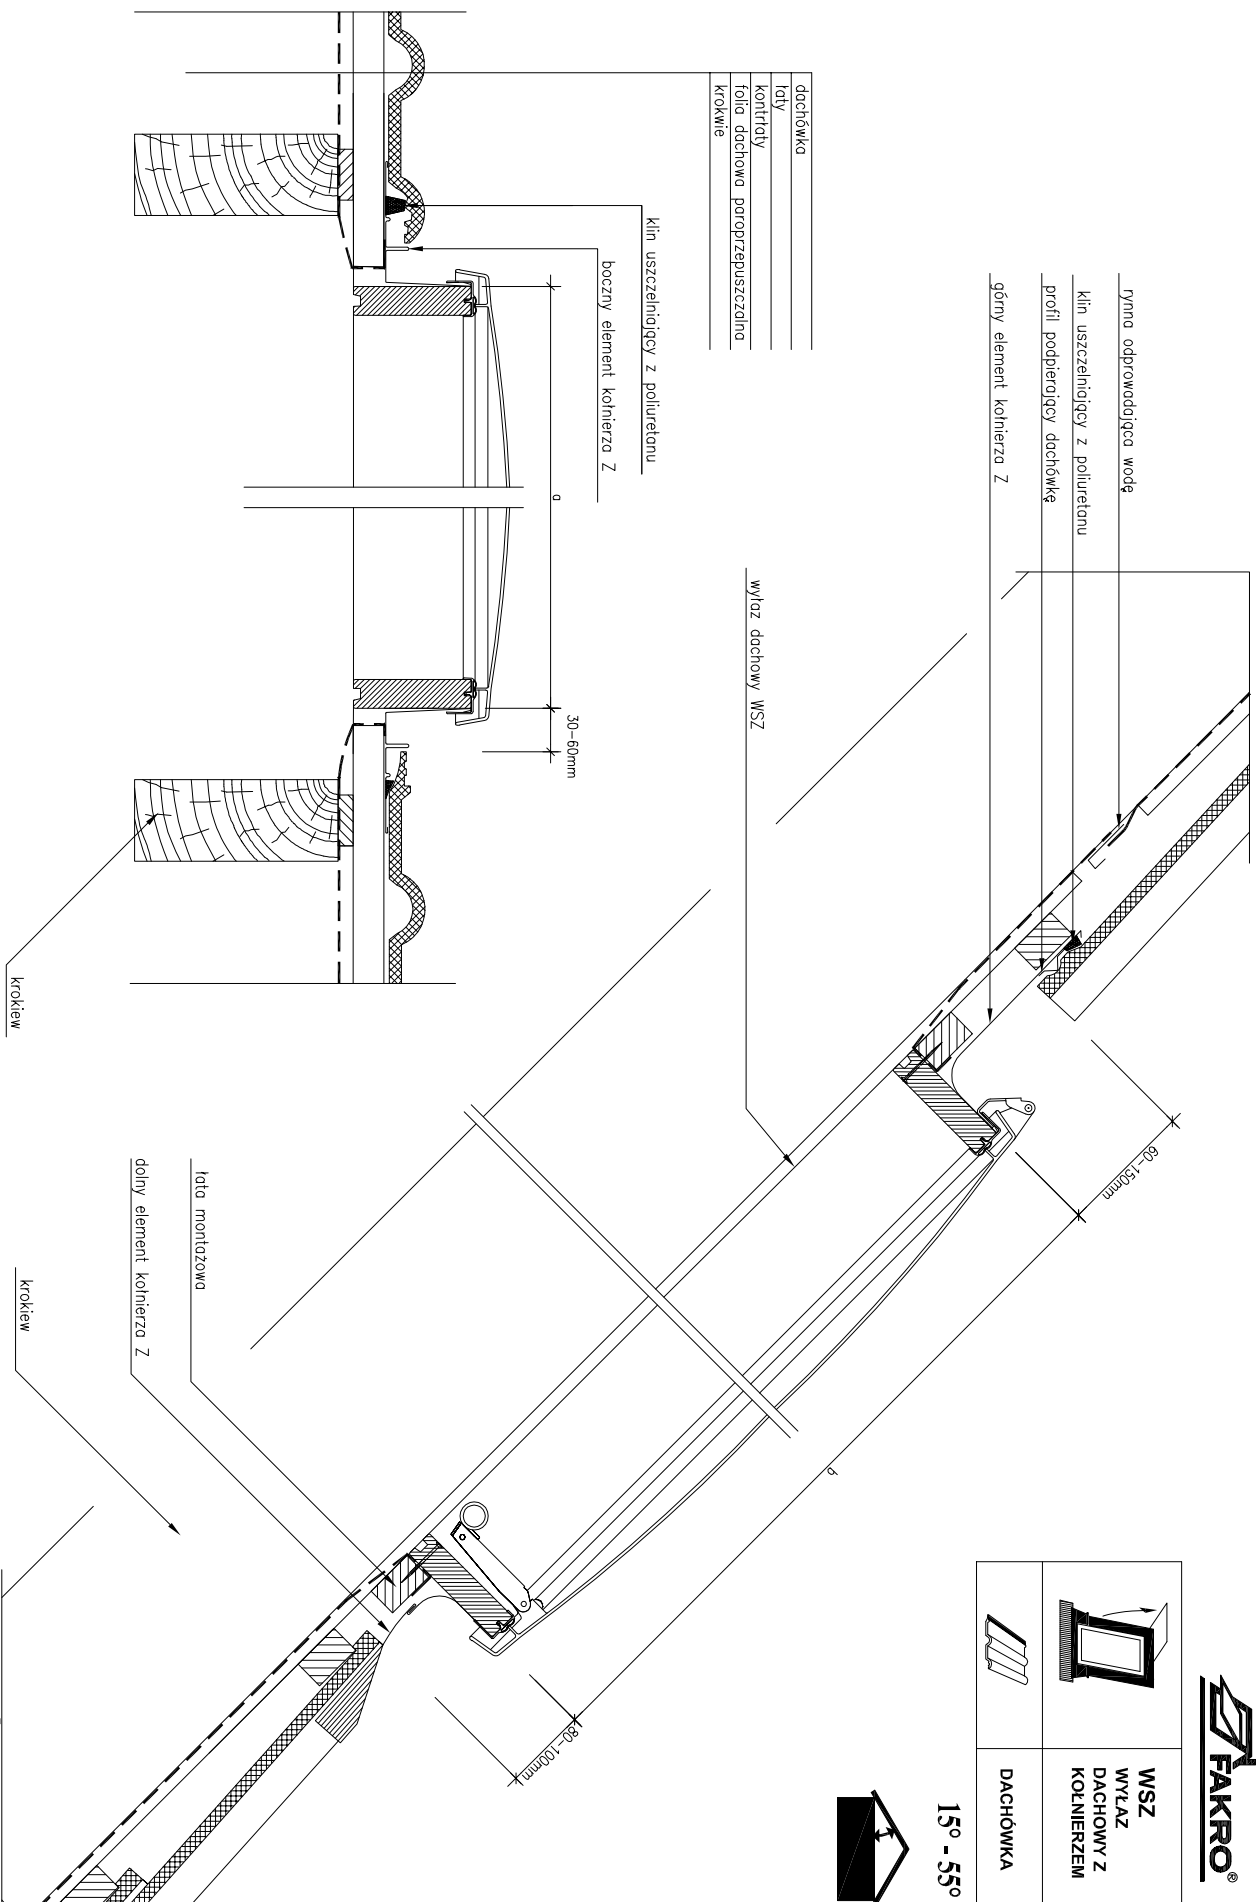

Uwaga! Niniejszy rysunek jest informacyjno-poglądowy. Wszelkie zamieszczone w rysunku wymiary muszą być zweryfikowane na miejscu budowy. Z uwagi na fakt, iż rysunek jest schematyczny firma Fakro nie bierze odpowiedzialności za jakość rzeczywistego montażu na dachu budynku.

Przekrój pionowy i poziomy: wylaz dachowy WSZ wraz z kolnierzem uszczelniającym do pokryć profilowanych.