

	<b>WGT WYŁAZ DACHOWY Z KOŁNIERZEM</b>
	<b>DACHÓWKA</b>

15° - 60°

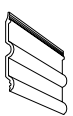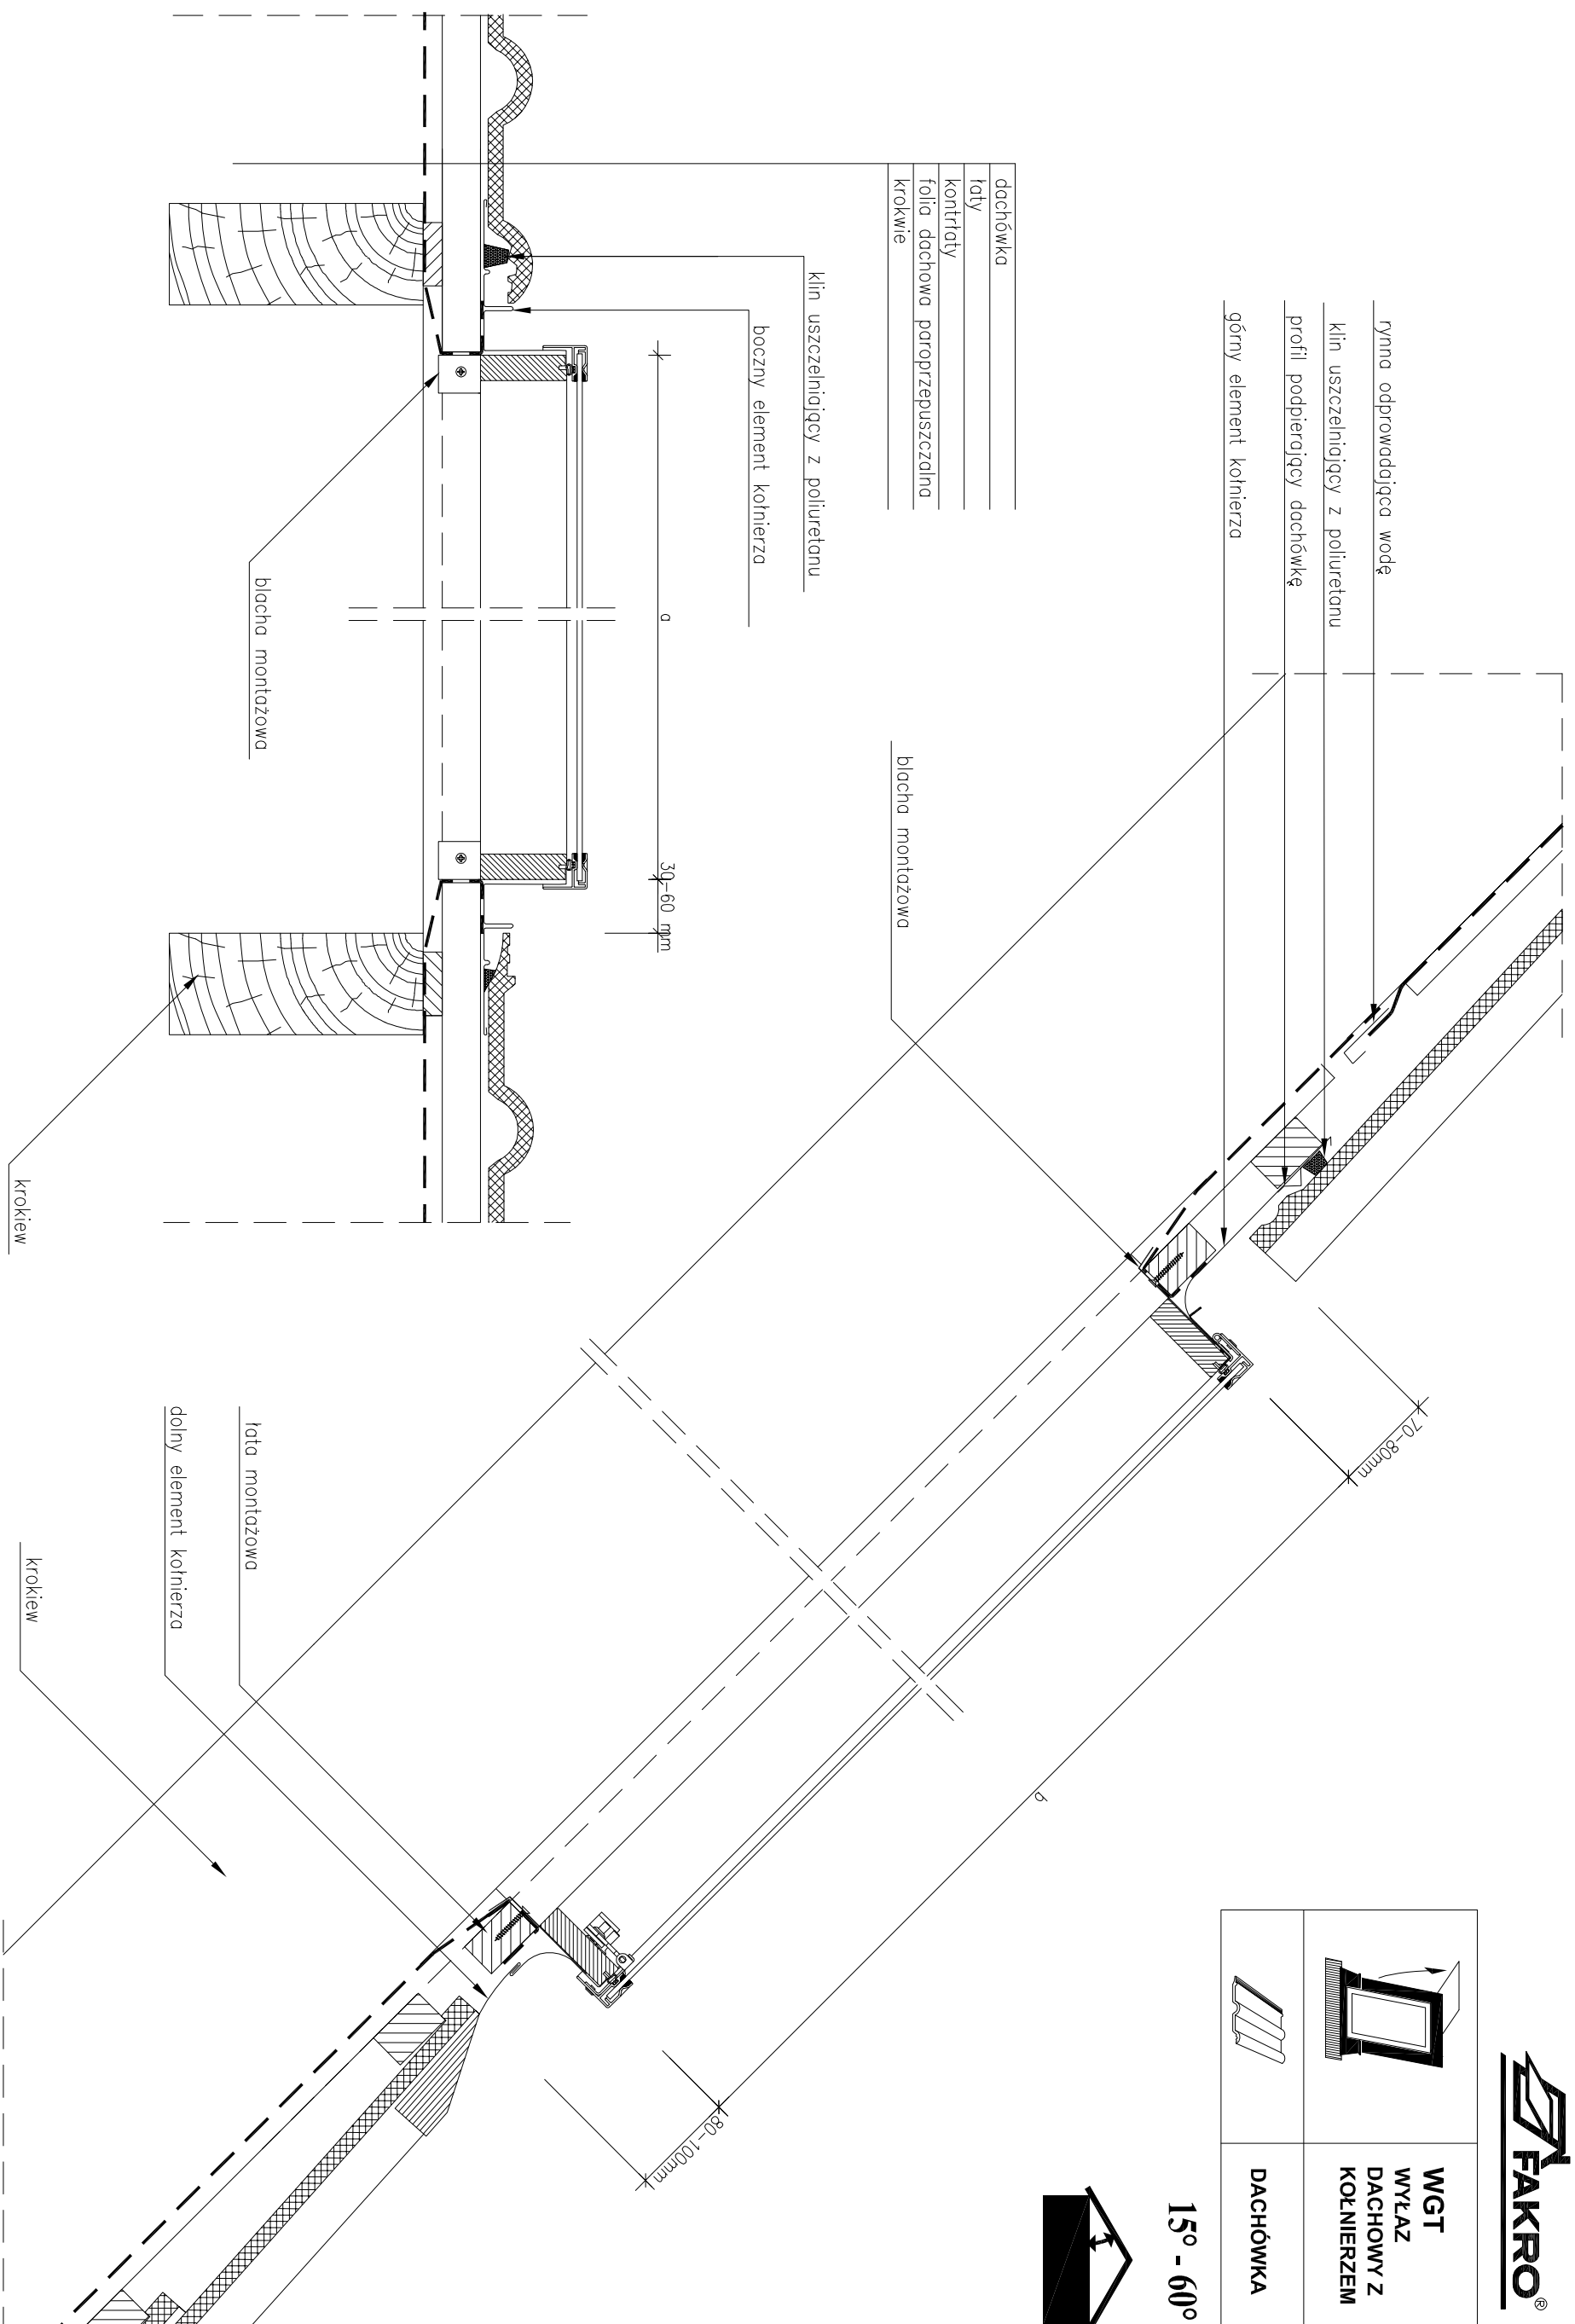

dachówka
lata
kontrylaty
folia dachowa paroprzepuszczalna
krokwie

Uwaga! Niniejszy rysunek jest informacyjny – poglądowy. Wszelkie zamieszczone w rysunku wymiary muszą być zweryfikowane na miejscu budowy. Z uwagi na fakt, iż rysunek jest schematyczny firma Fakro nie bierze odpowiedzialności za jakość rzeczywistego montażu na dachu budynku.

**Przekrój pionowy i poziomy: wyłaz dachowy WGT wraz z kołnierzem uszczelniającym do pokryć profilowanych.**