


dachówka
łaty
kontrłaty
folia dachowa paroprzepuszczalna
krokwie

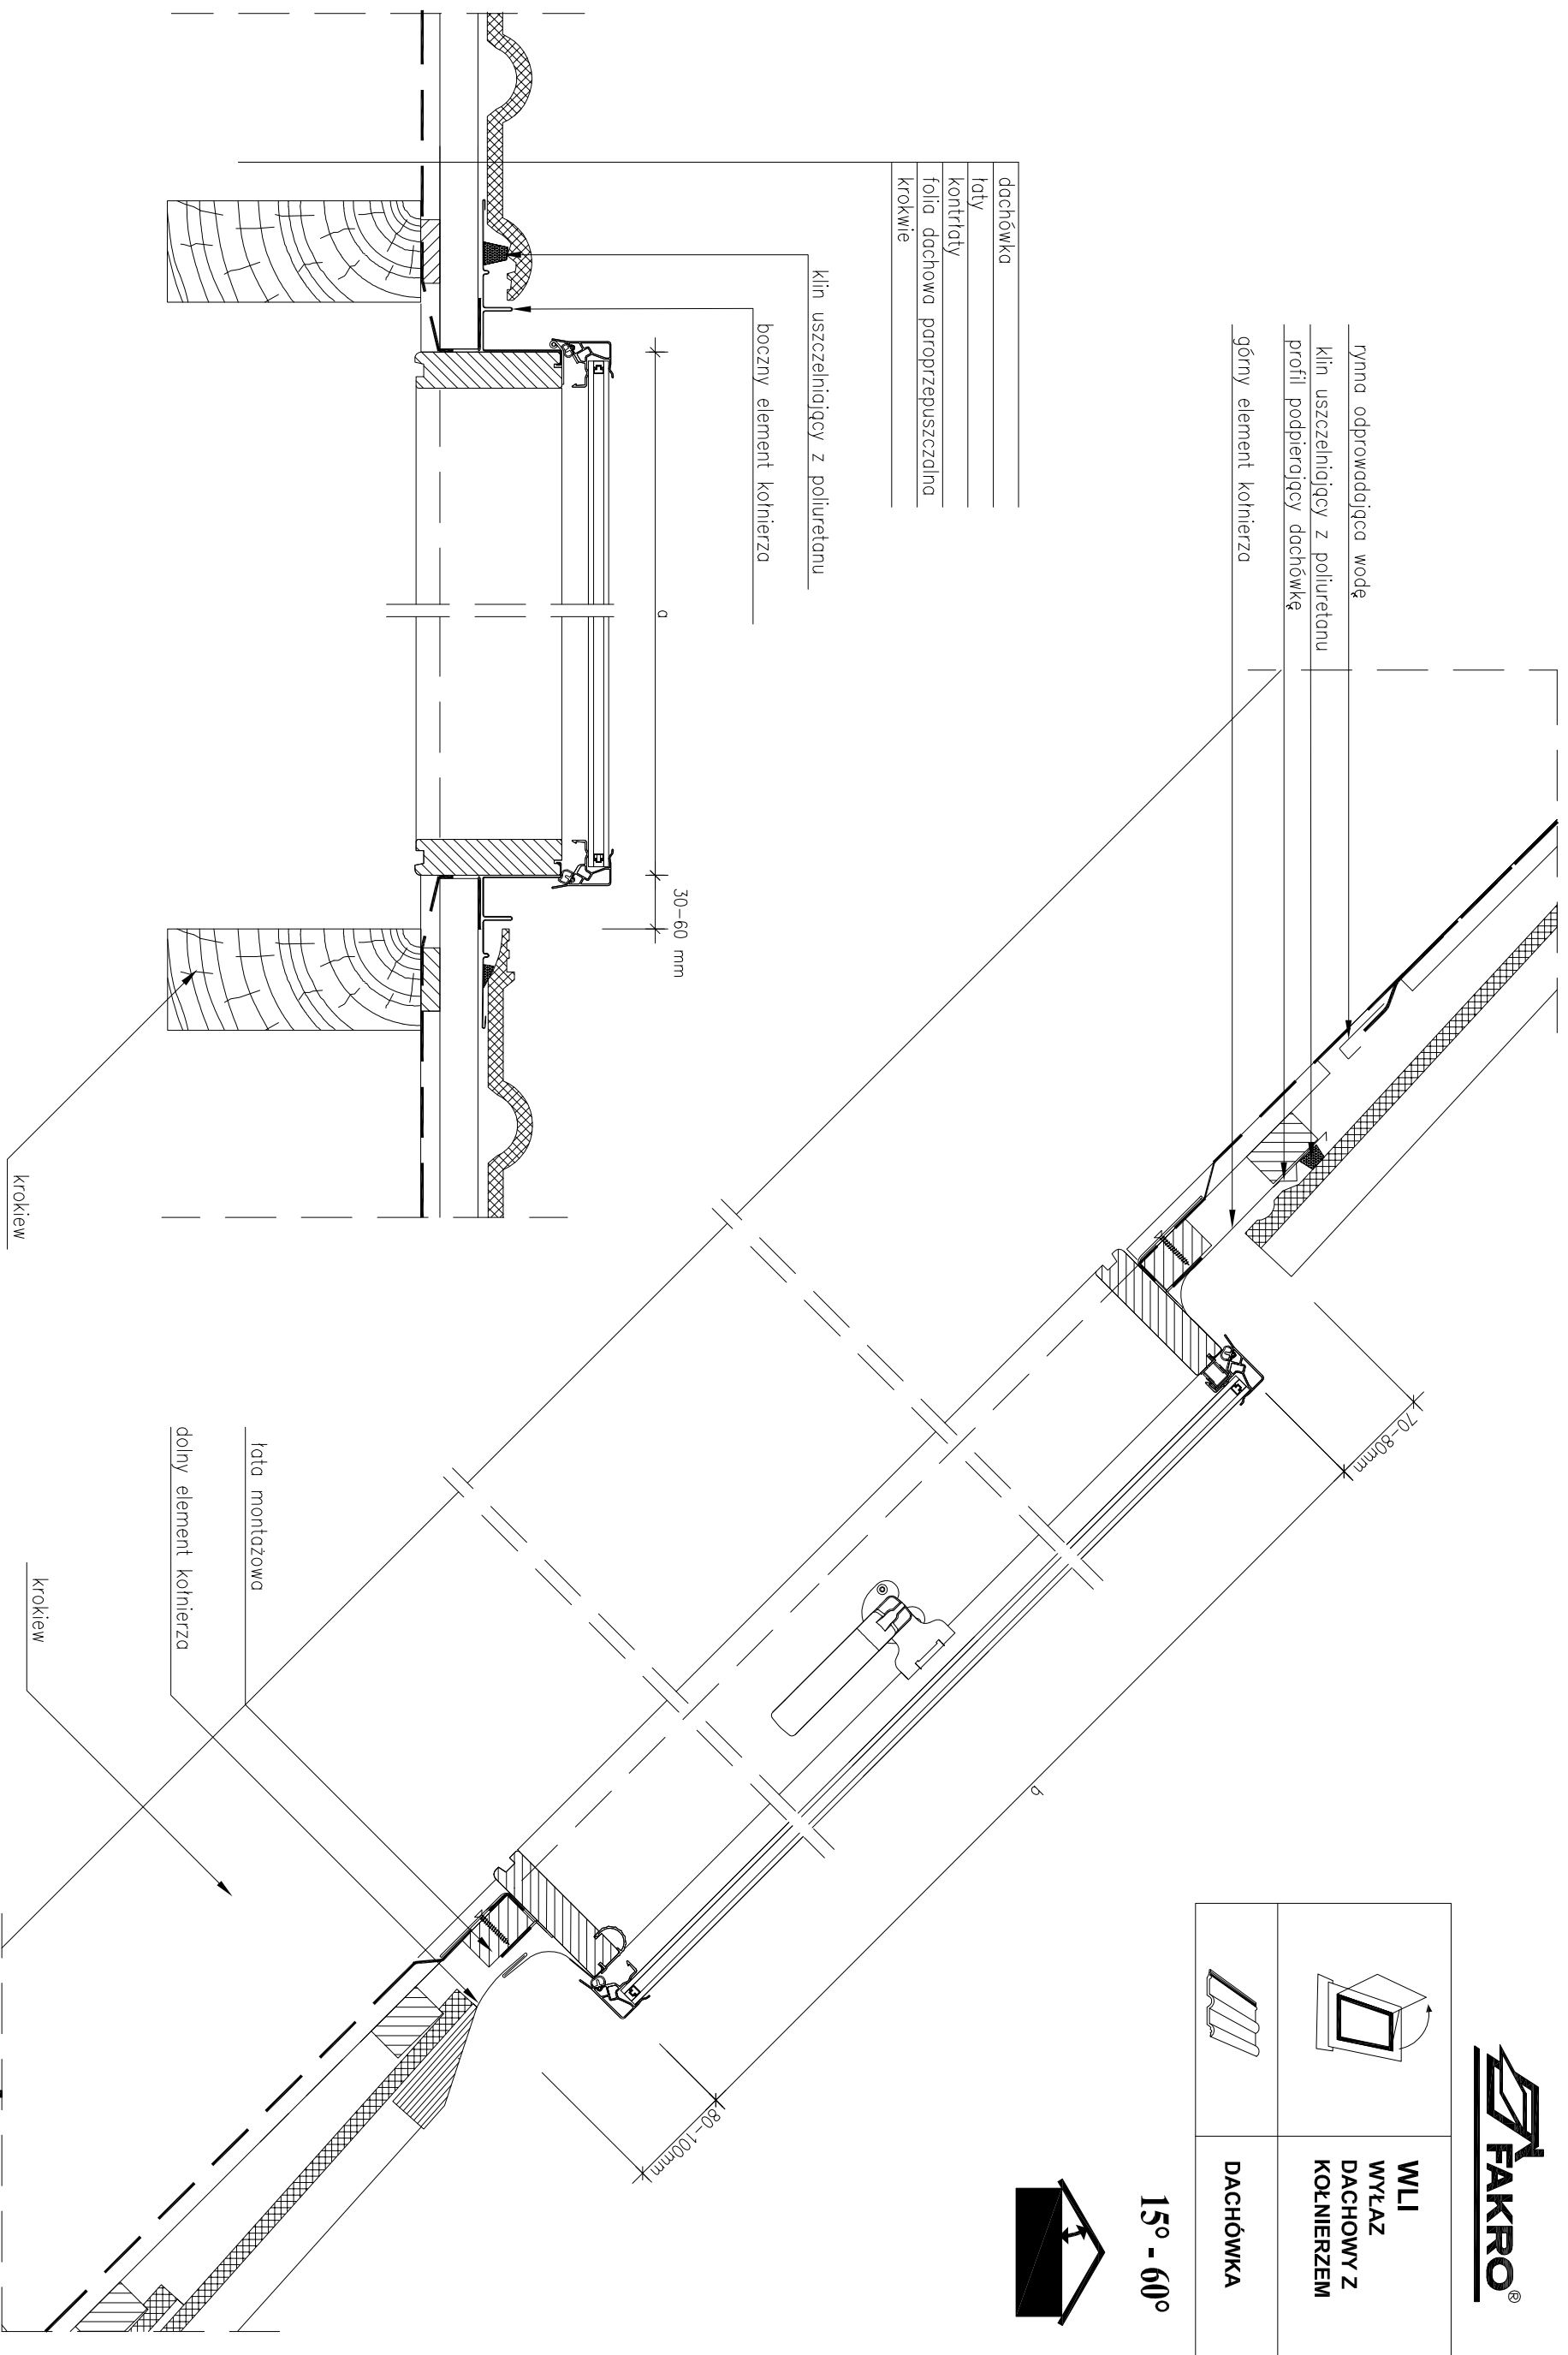

Uwaga! Niniejszy rysunek jest informacyjno-poglądowy. Wszelkie zamieszczone w rysunku wymiary muszą być zwerifikowane na miejscu budowy. Z uwagi na fakt, iż rysunek jest schematyczny firma Fakro nie bierze odpowiedzialności za jakość rzeczywistego montażu na dachu budynku.

Przekrój pionowy i poziomy: wylaz dachowy WLI wraz z kolnierzem uszczelniającym do pokryć profilowanych.