




FTP-V

545mm	XL <sub>-</sub> EZV

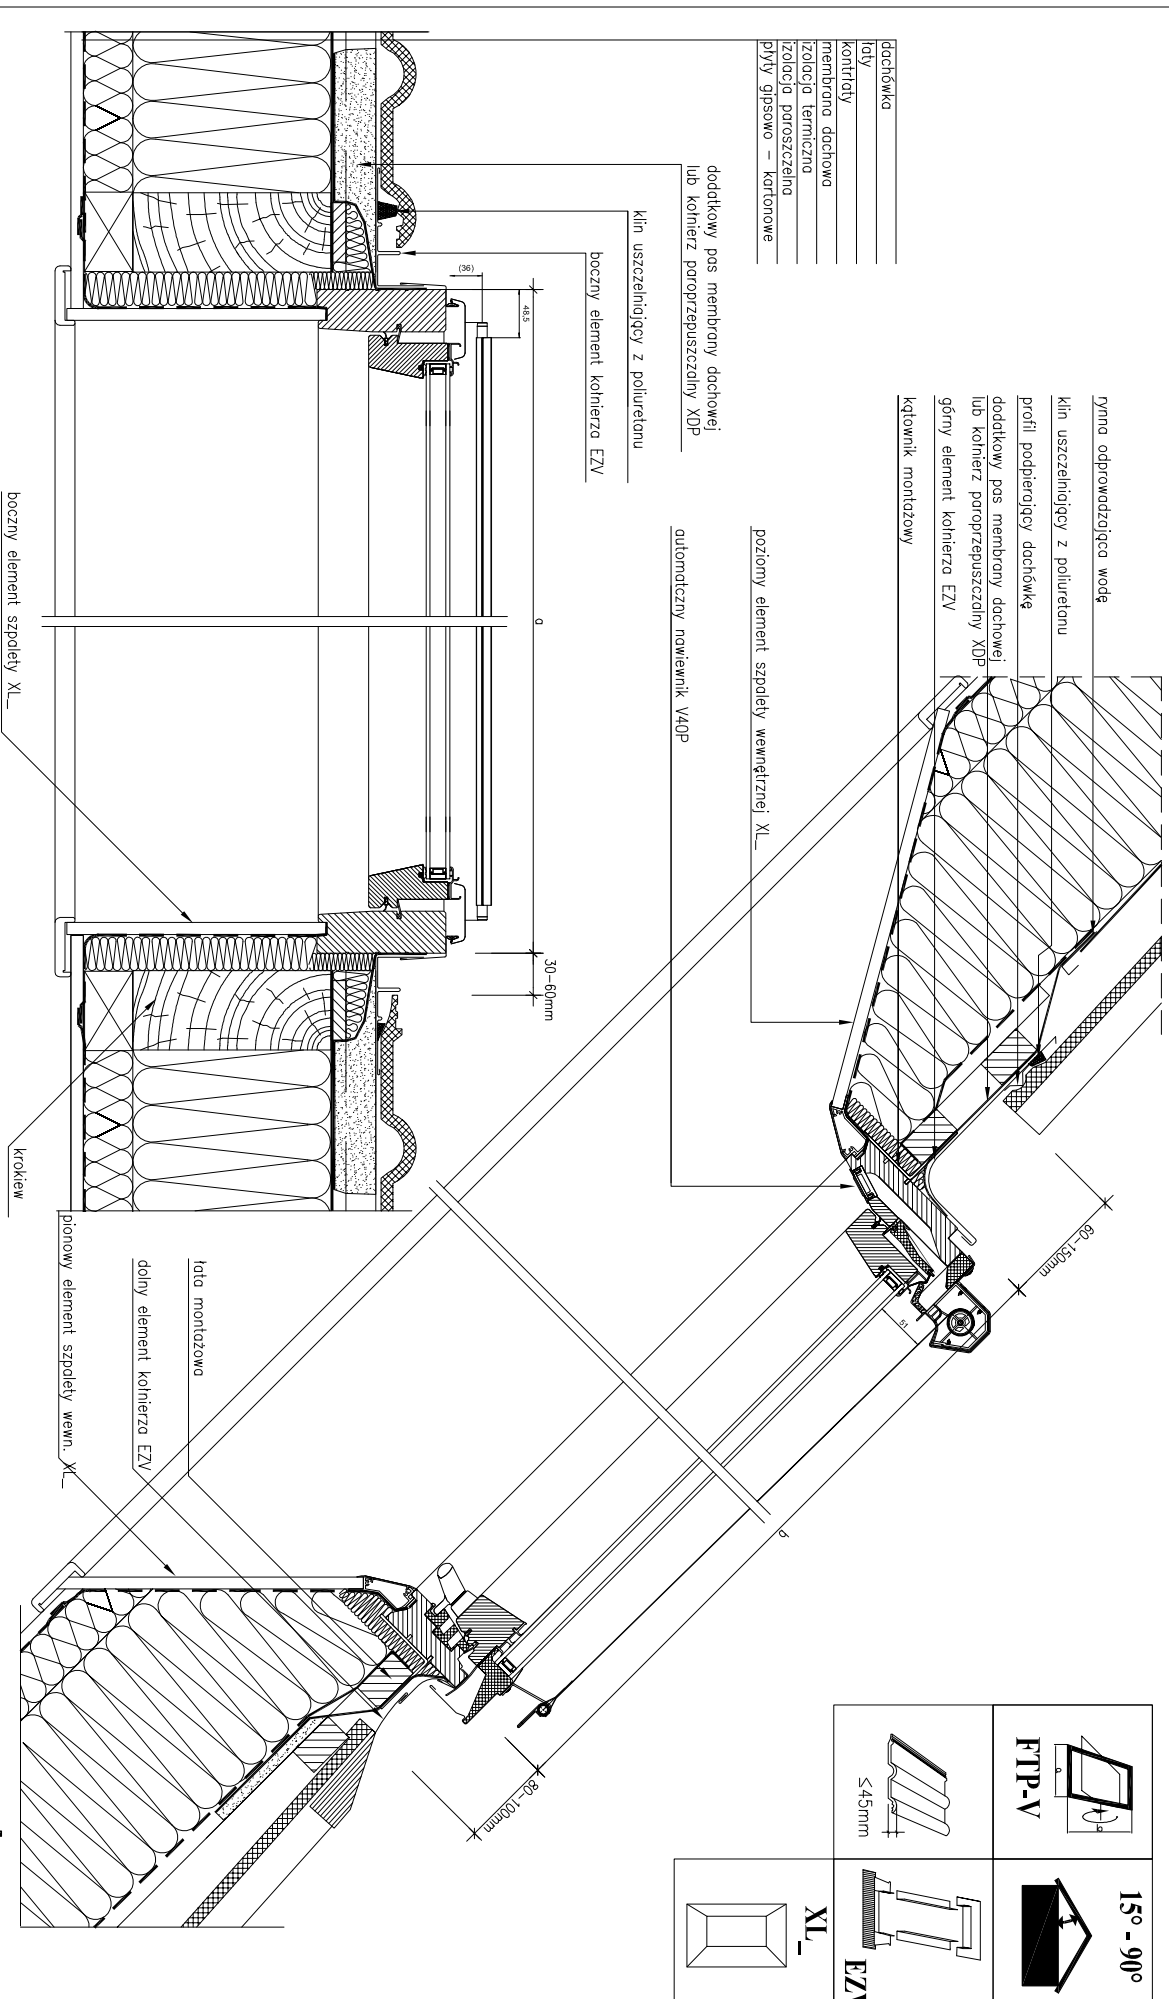

dachówka
łaty
kontrłaty
membrana dachowa
izolacja termiczna
izolacja paroszczelna
piły gipsowo - kartonowe

dodatkowy pas membrany dachowej  
lub kolnierz paroprzepuszczalny XDP

klin uszczelniający z poliuretanu

boczny element kolnierza EZV

automatyczny nawiewnik VAOP

poziomy element szpatek wewnętrznej XL

boczny element szpatek XL

krokiew

pionowy element szpatek wewn. XL

dolny element kolnierza EZV

tata montażowa

Uwaga! Niniejszy rysunek jest informacyjny – poglądowy. Wszelkie zamieszczone w rysunku wymiary muszą być zweryfikowane na miejscu budowy. Z uwagi na fakt, iż rysunek jest schematyczny firma Fakro nie bierze odpowiedzialności za jakość rzeczywistego montażu na dachu budynku.

**Przekrój pionowy i poziomy: okno dachowe FTP-V + ANZ z kolnierzem uszczelniającym EZV do pokryć falistych.**