

FEL



EZV

15° - 55°

<p>545mm</p>	
--------------	--

dachówka
łaty
kontrolaty
membrana dachowa
izolacja termiczna
izolacja paroszczelna
plyty gipsowo – kartonowe

dodatkowy pas membrany dachowej
lub kołnierz paroprzepuszczalny XDP

klin uszczelniający z poliuretanu


boczny element kołnierza EZV

okno panoramiczne FEL

poziomy element szpateł wewnętrznej XL

rynna odprowadzająca wodę
klin uszczelniający z poliuretanu
profil podpierający dachówkę
dodatkowy pas membrany dachowej
lub kołnierz paroprzepuszczalny XDP
górny element kołnierza EZV
kątownik montażowy

roletka zewnętrzna AME

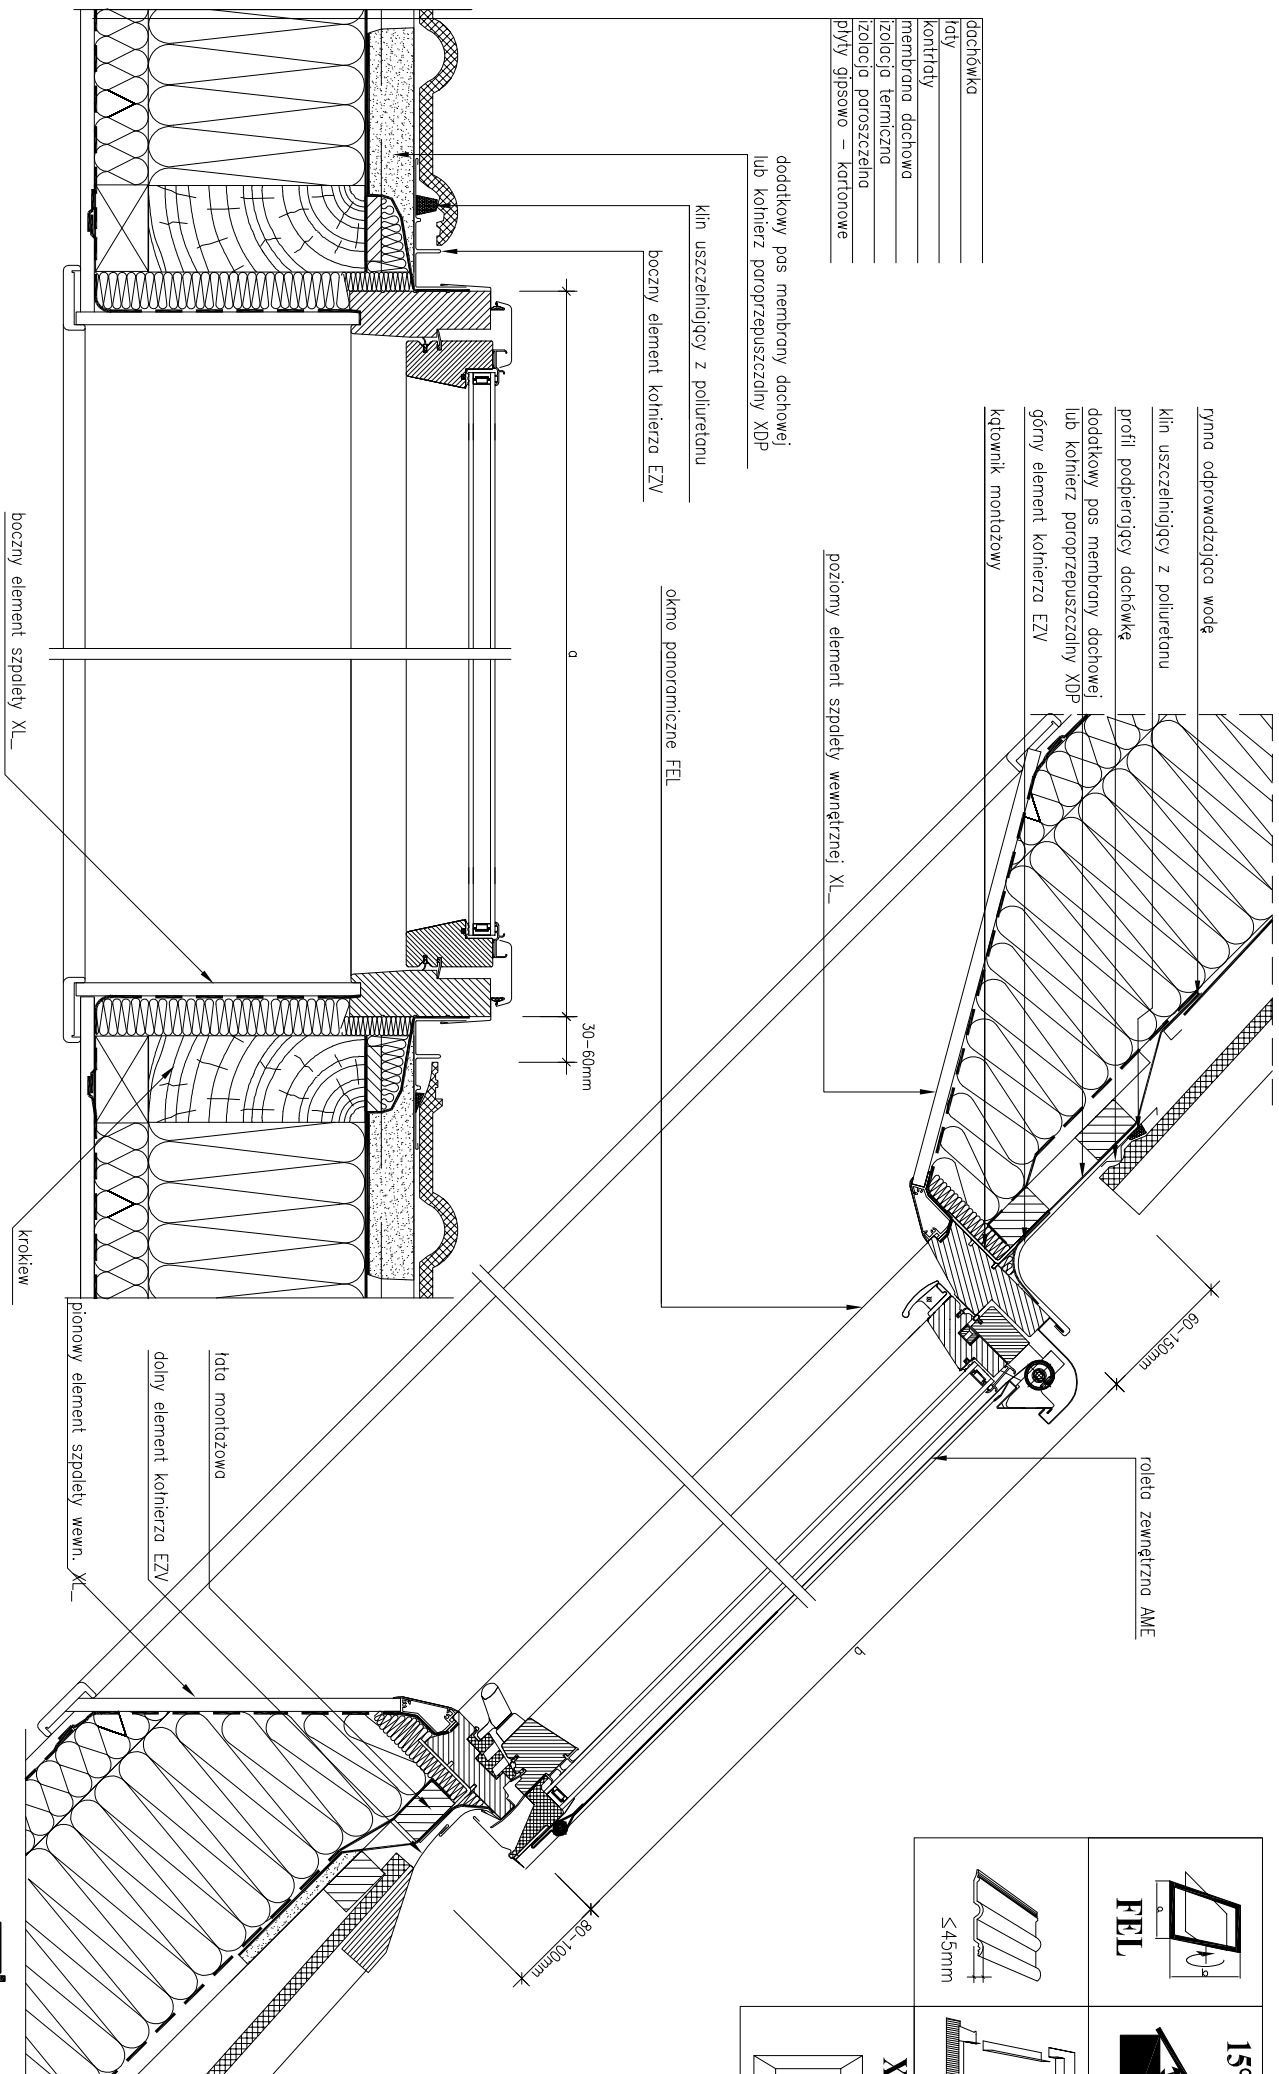

boczny element szpateł XL

krokiew

lata montażowa

dolny element kołnierza EZV

pionowy element szpateł wewn. XL

Uwaga! Niniejszy rysunek jest informacyjno-podglądowy. Wszelkie zamieszczone w rysunku wymiary muszą być zweryfikowane na miejscu budowy. Z uwagi na fakt, iż rysunek jest schematyczny firma Fakro nie bierze odpowiedzialności za jakość rzeczywistego montażu na dachu budynku.

Przekrój pionowy i poziomy: okno panoramiczne FEL -AME z kołnierzem uszczelniającym EZV do pokryć falistych.