

strzecha
łaty
kontrłaty
dylatacja powietrzna
izolacja termiczna
izolacja paroszczelna
plyty gipsowo – kartonowe


dodatkowy pas membrany dachowej
lub kołnierz paroprzepuszczalny XDP

klin uszczelniający z poliuretanu
boczny element kołnierza EZN


klin uszczelniający z poliuretanu
profil podbierający
dodatkowy pas membrany dachowej
lub kołnierz paroprzepuszczalny XDP
górny element kołnierza EZN

poziomy element szpateły wewnętrznej XL-

automatyczny nowiewnik V40P

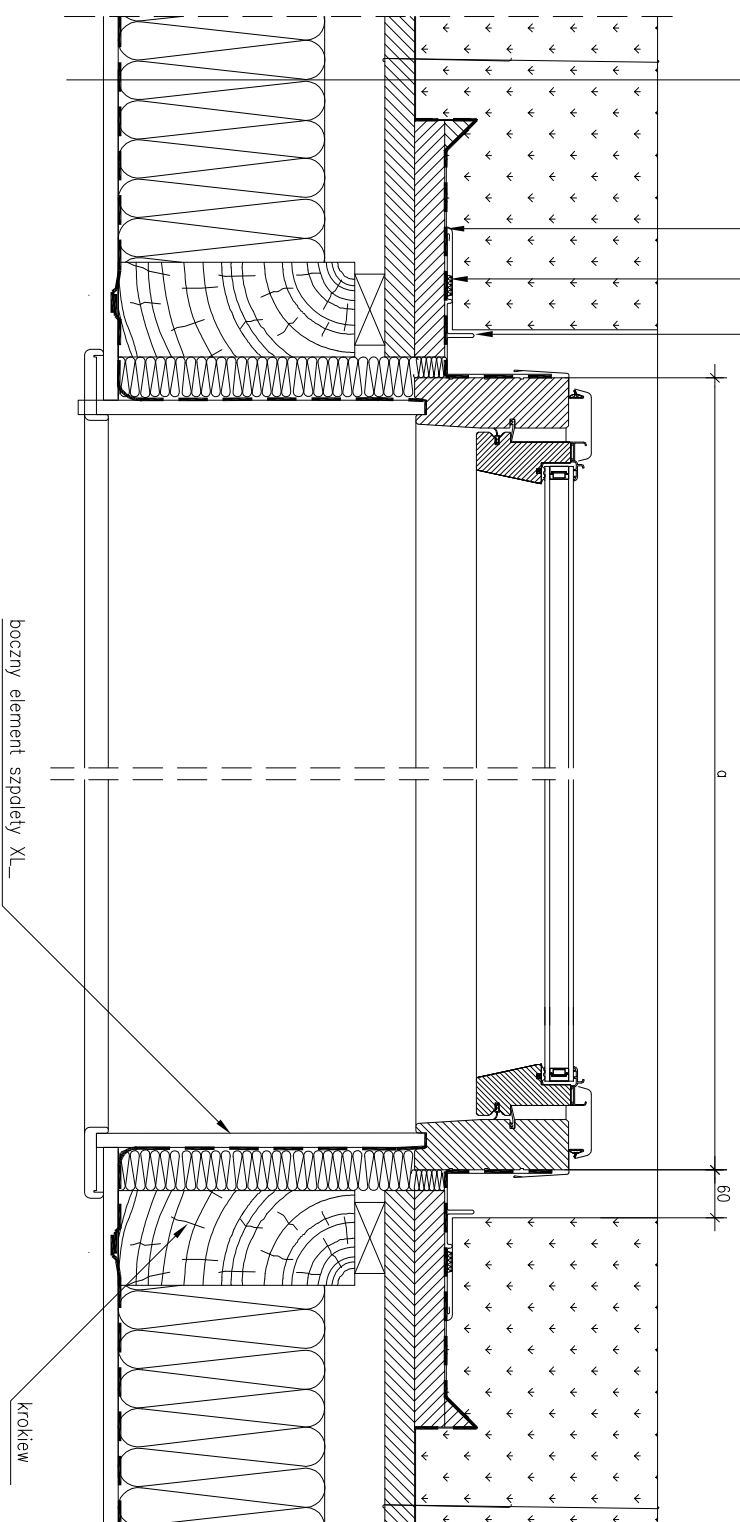

dolny element kołnierza
pionowy element szpateły wewn. XL-

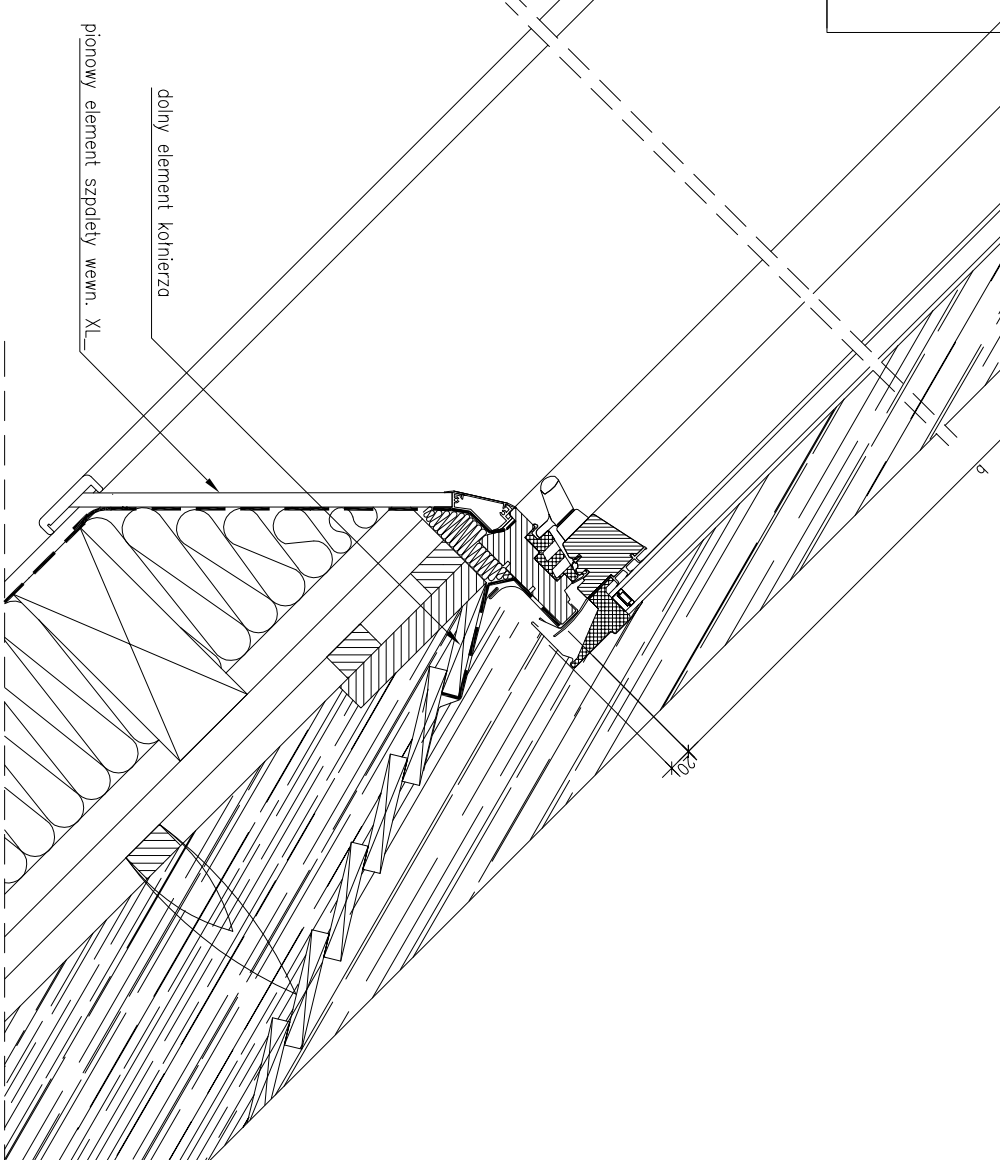

Przekrój pionowy i poziomy: okno dachowe FTP-V z kołnierzem uszczelniającym EZN do pokryć falistych.

Uwagi! Niniejszy rysunek jest informacyjno-podglądowy. Wszelkie zamieszczone w rysunku wymiary muszą być zwerifikowane na miejscu budowy. Z uwagi na fakt, iż rysunek jest schematyczny firma Fakro nie bierze odpowiedzialności za jakość rzeczywistego montażu na dachu budynku.