



Krokiew pomocnicza łączona z belkami:  
wymiaru zgodnie z instrukcją montażu.

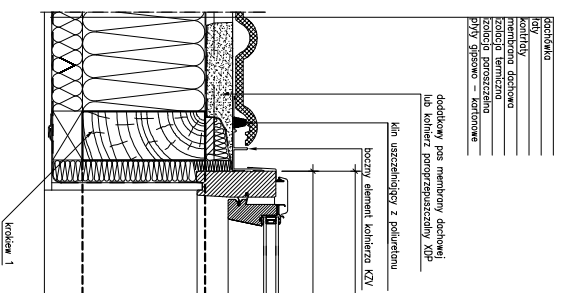






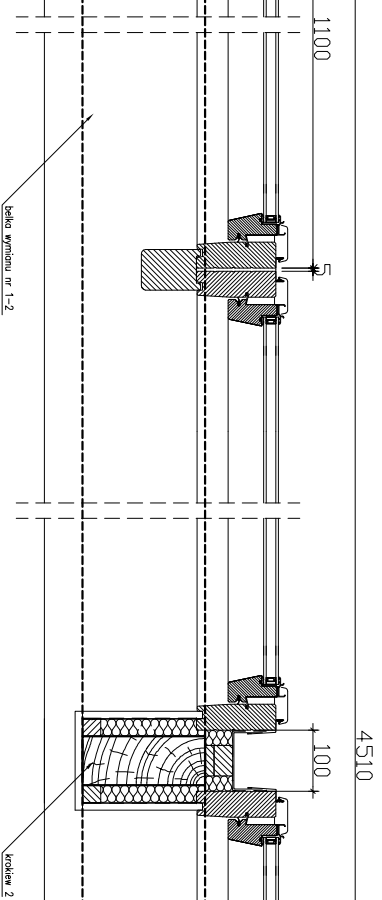

1100  
4510  
100  
Krokiew 1  




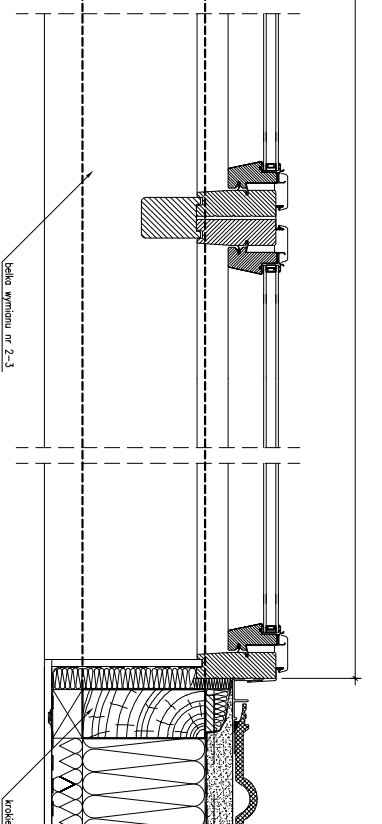


1600  
Krokiew pomocnicza  

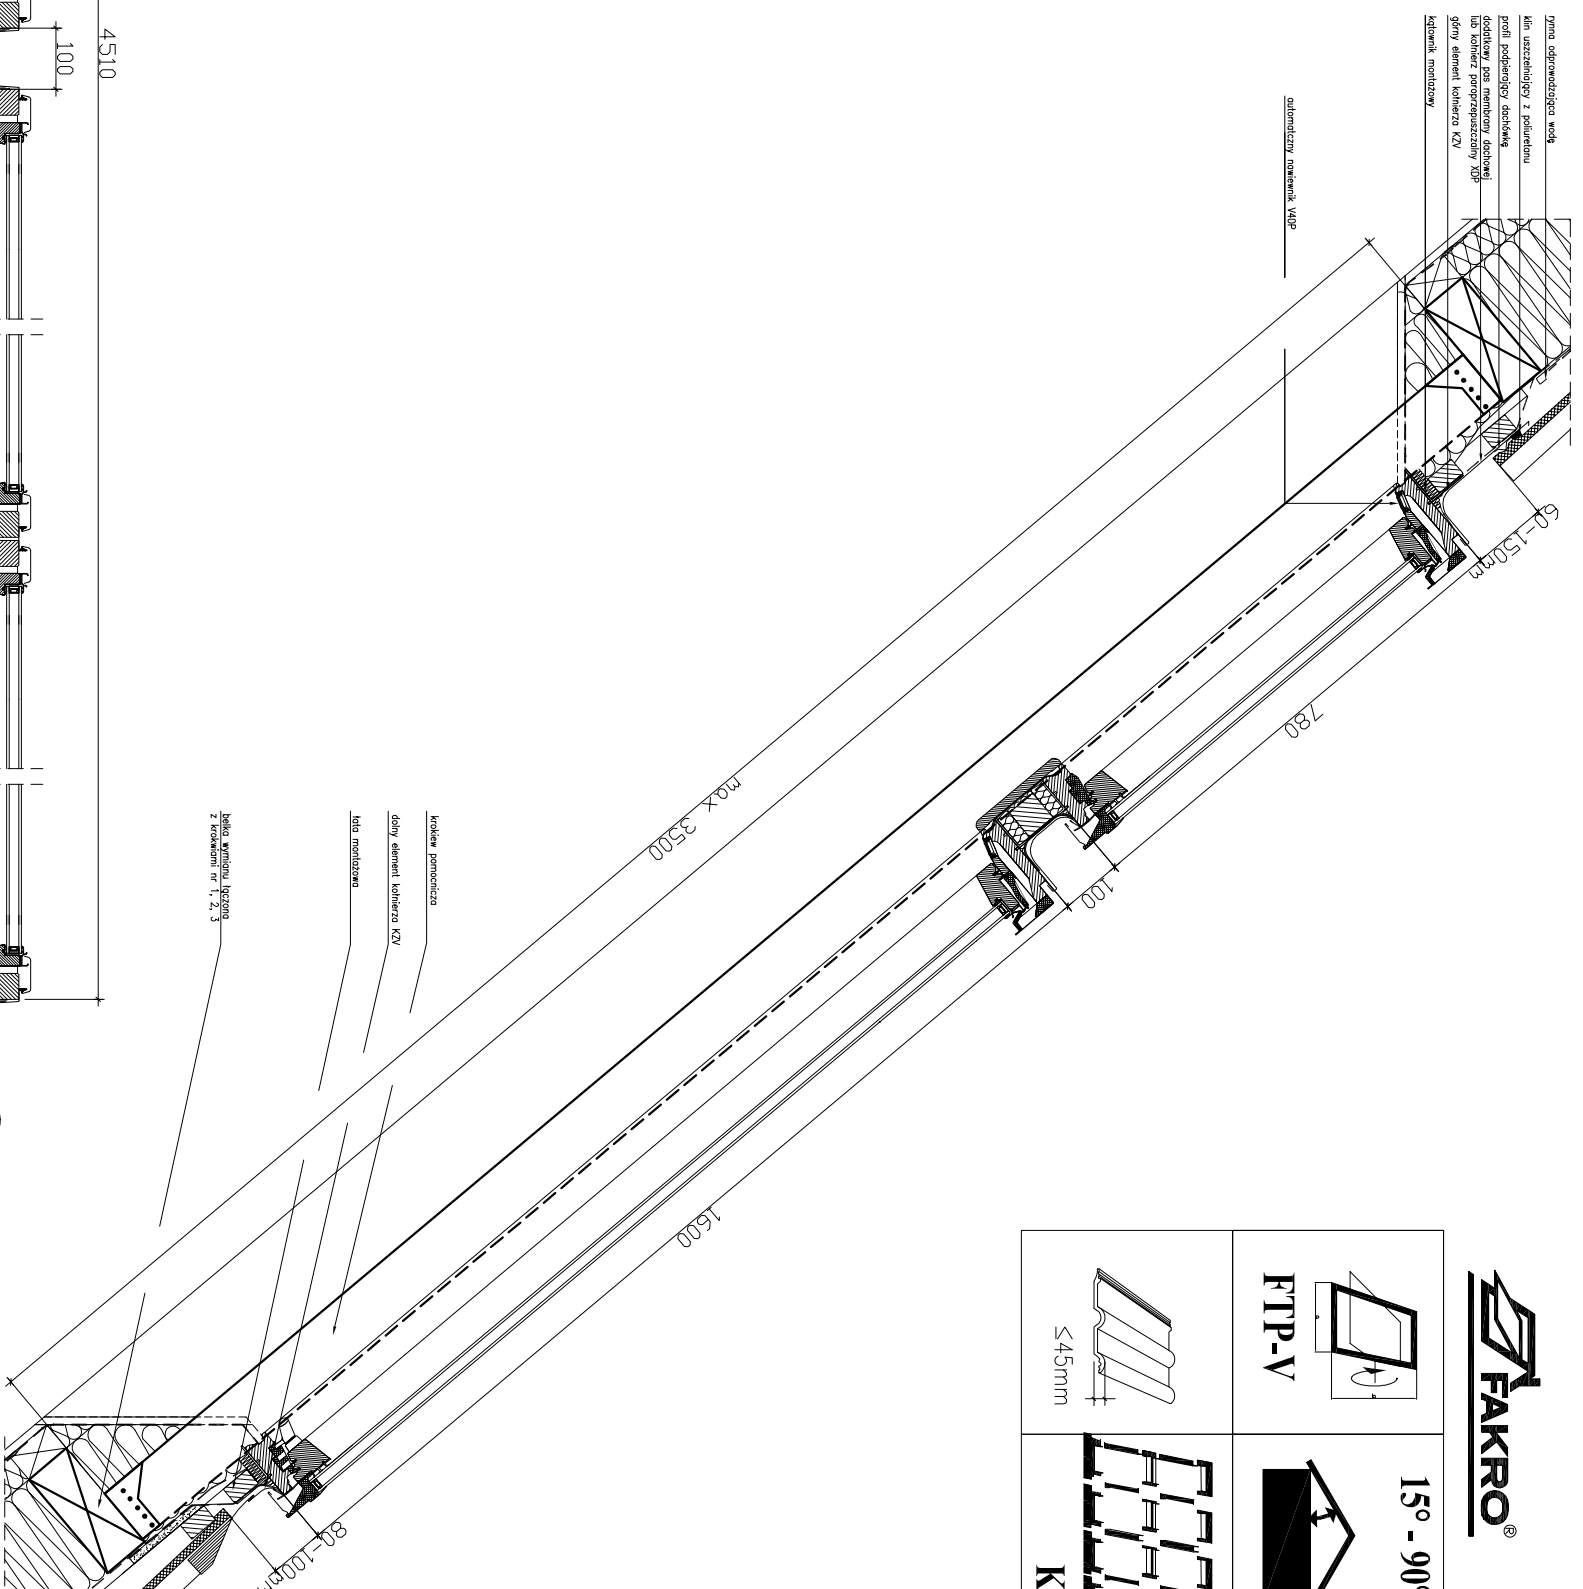



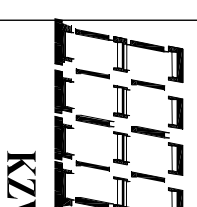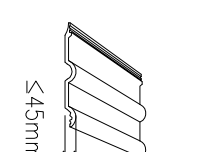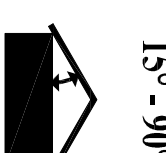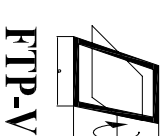

Przekrój pionowy i poziomy: zespolenie B4/2 okien dachowych FTP-V  
z kolnierzem uszczelniającym KZV do pokryć falistych. Montaż okien  
za pomocą kątowników umieszczonych z góry i z dołu ościeżnicy.

