


545mm	XL ₋ EZY

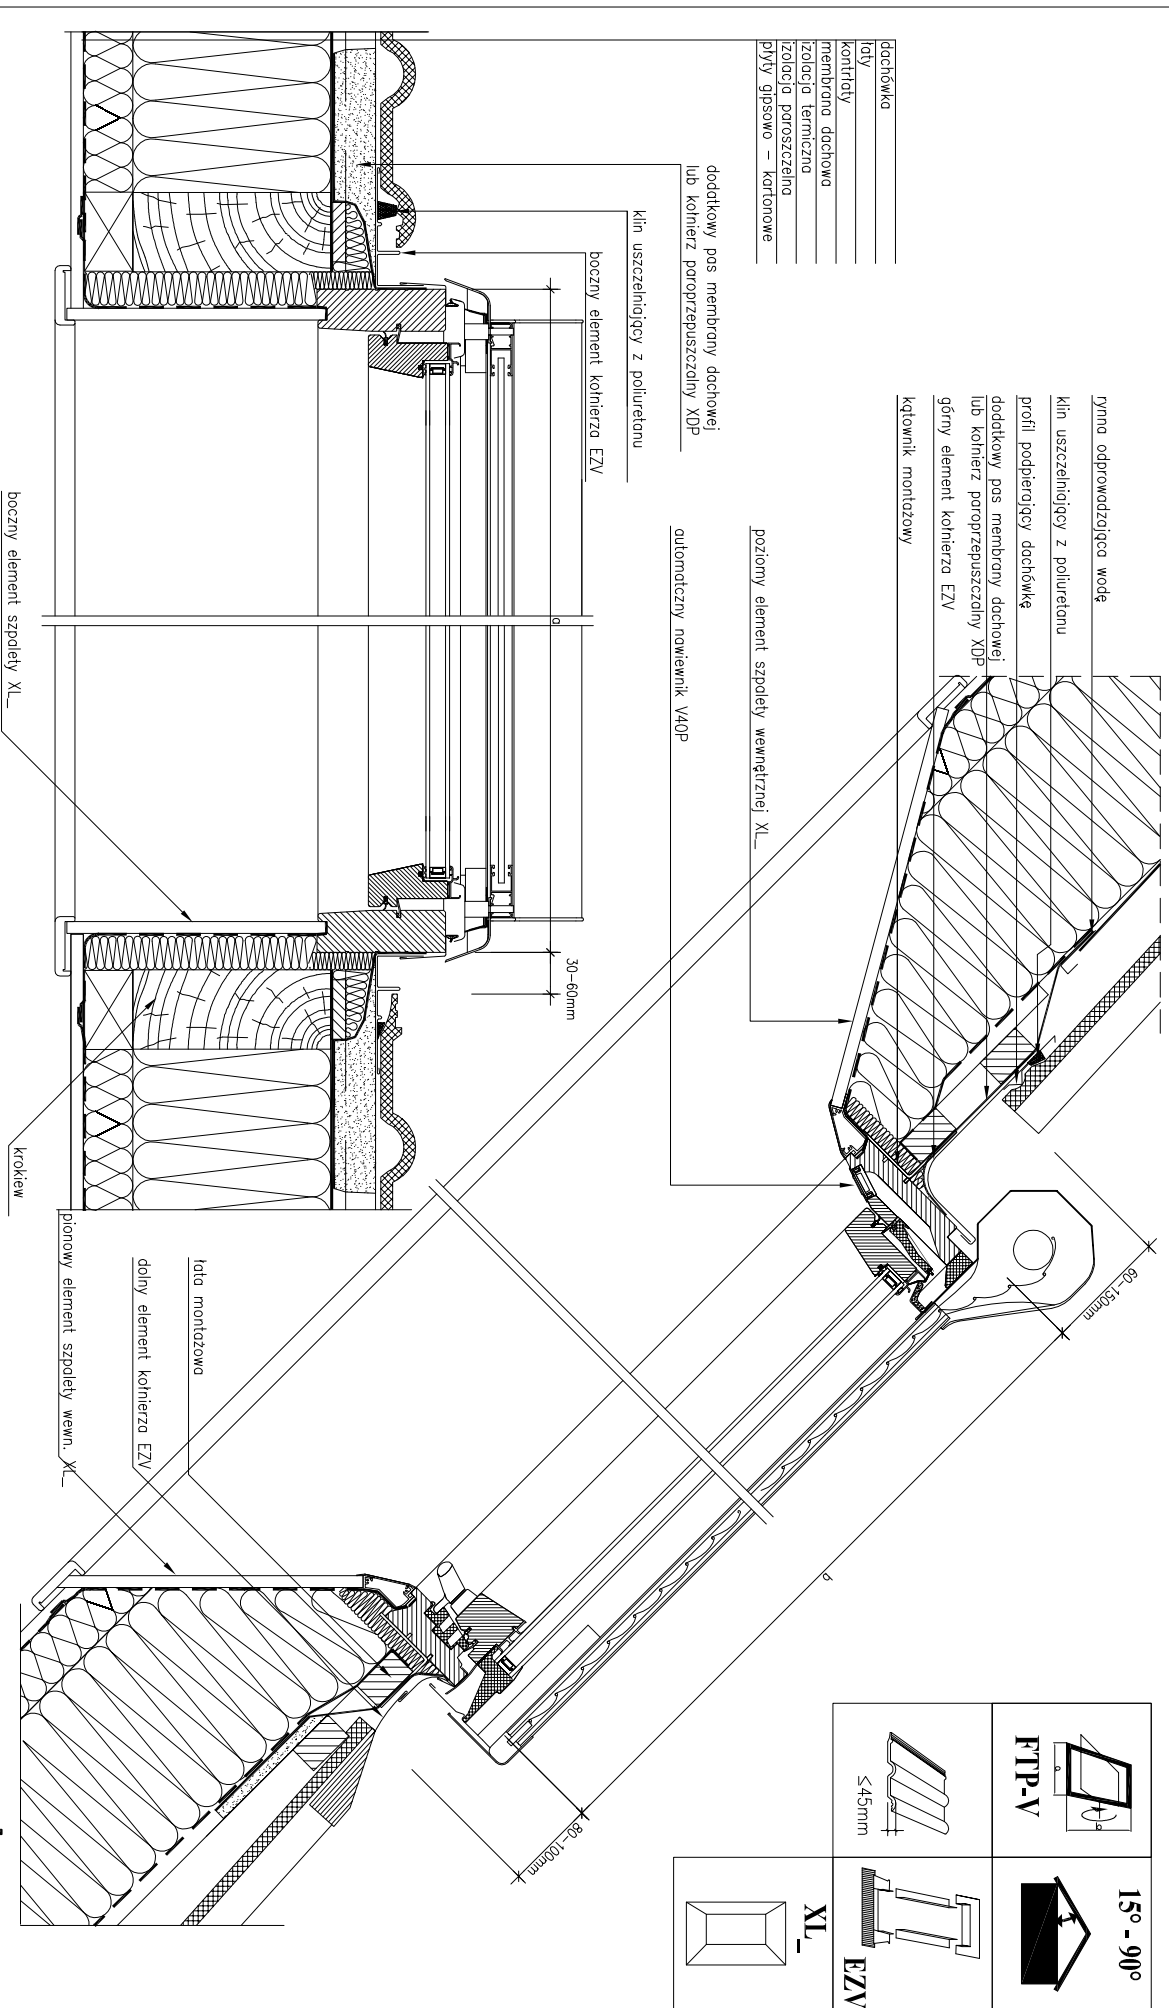

Uwaga! Niniejszy rysunek jest informacją poglądową. Wszelkie zamieszczone w rysunku wymiary muszą być zverifyfikowane na miejscu budowy. Z uwagi na fakt, iż rysunek jest schematyczny firma Fakro nie bierze odpowiedzialności za jakość rzeczywistego montażu na dachu budynku.

Przekrój pionowy i poziomy: okno dachowe FTP-V + ARZ-E z kołnierzem uszczelniającym EZV do pokryć falistych.